


AREA DE INTERVENCIÓN 1 c/ Arzobispo Barroeta del 21 al 43

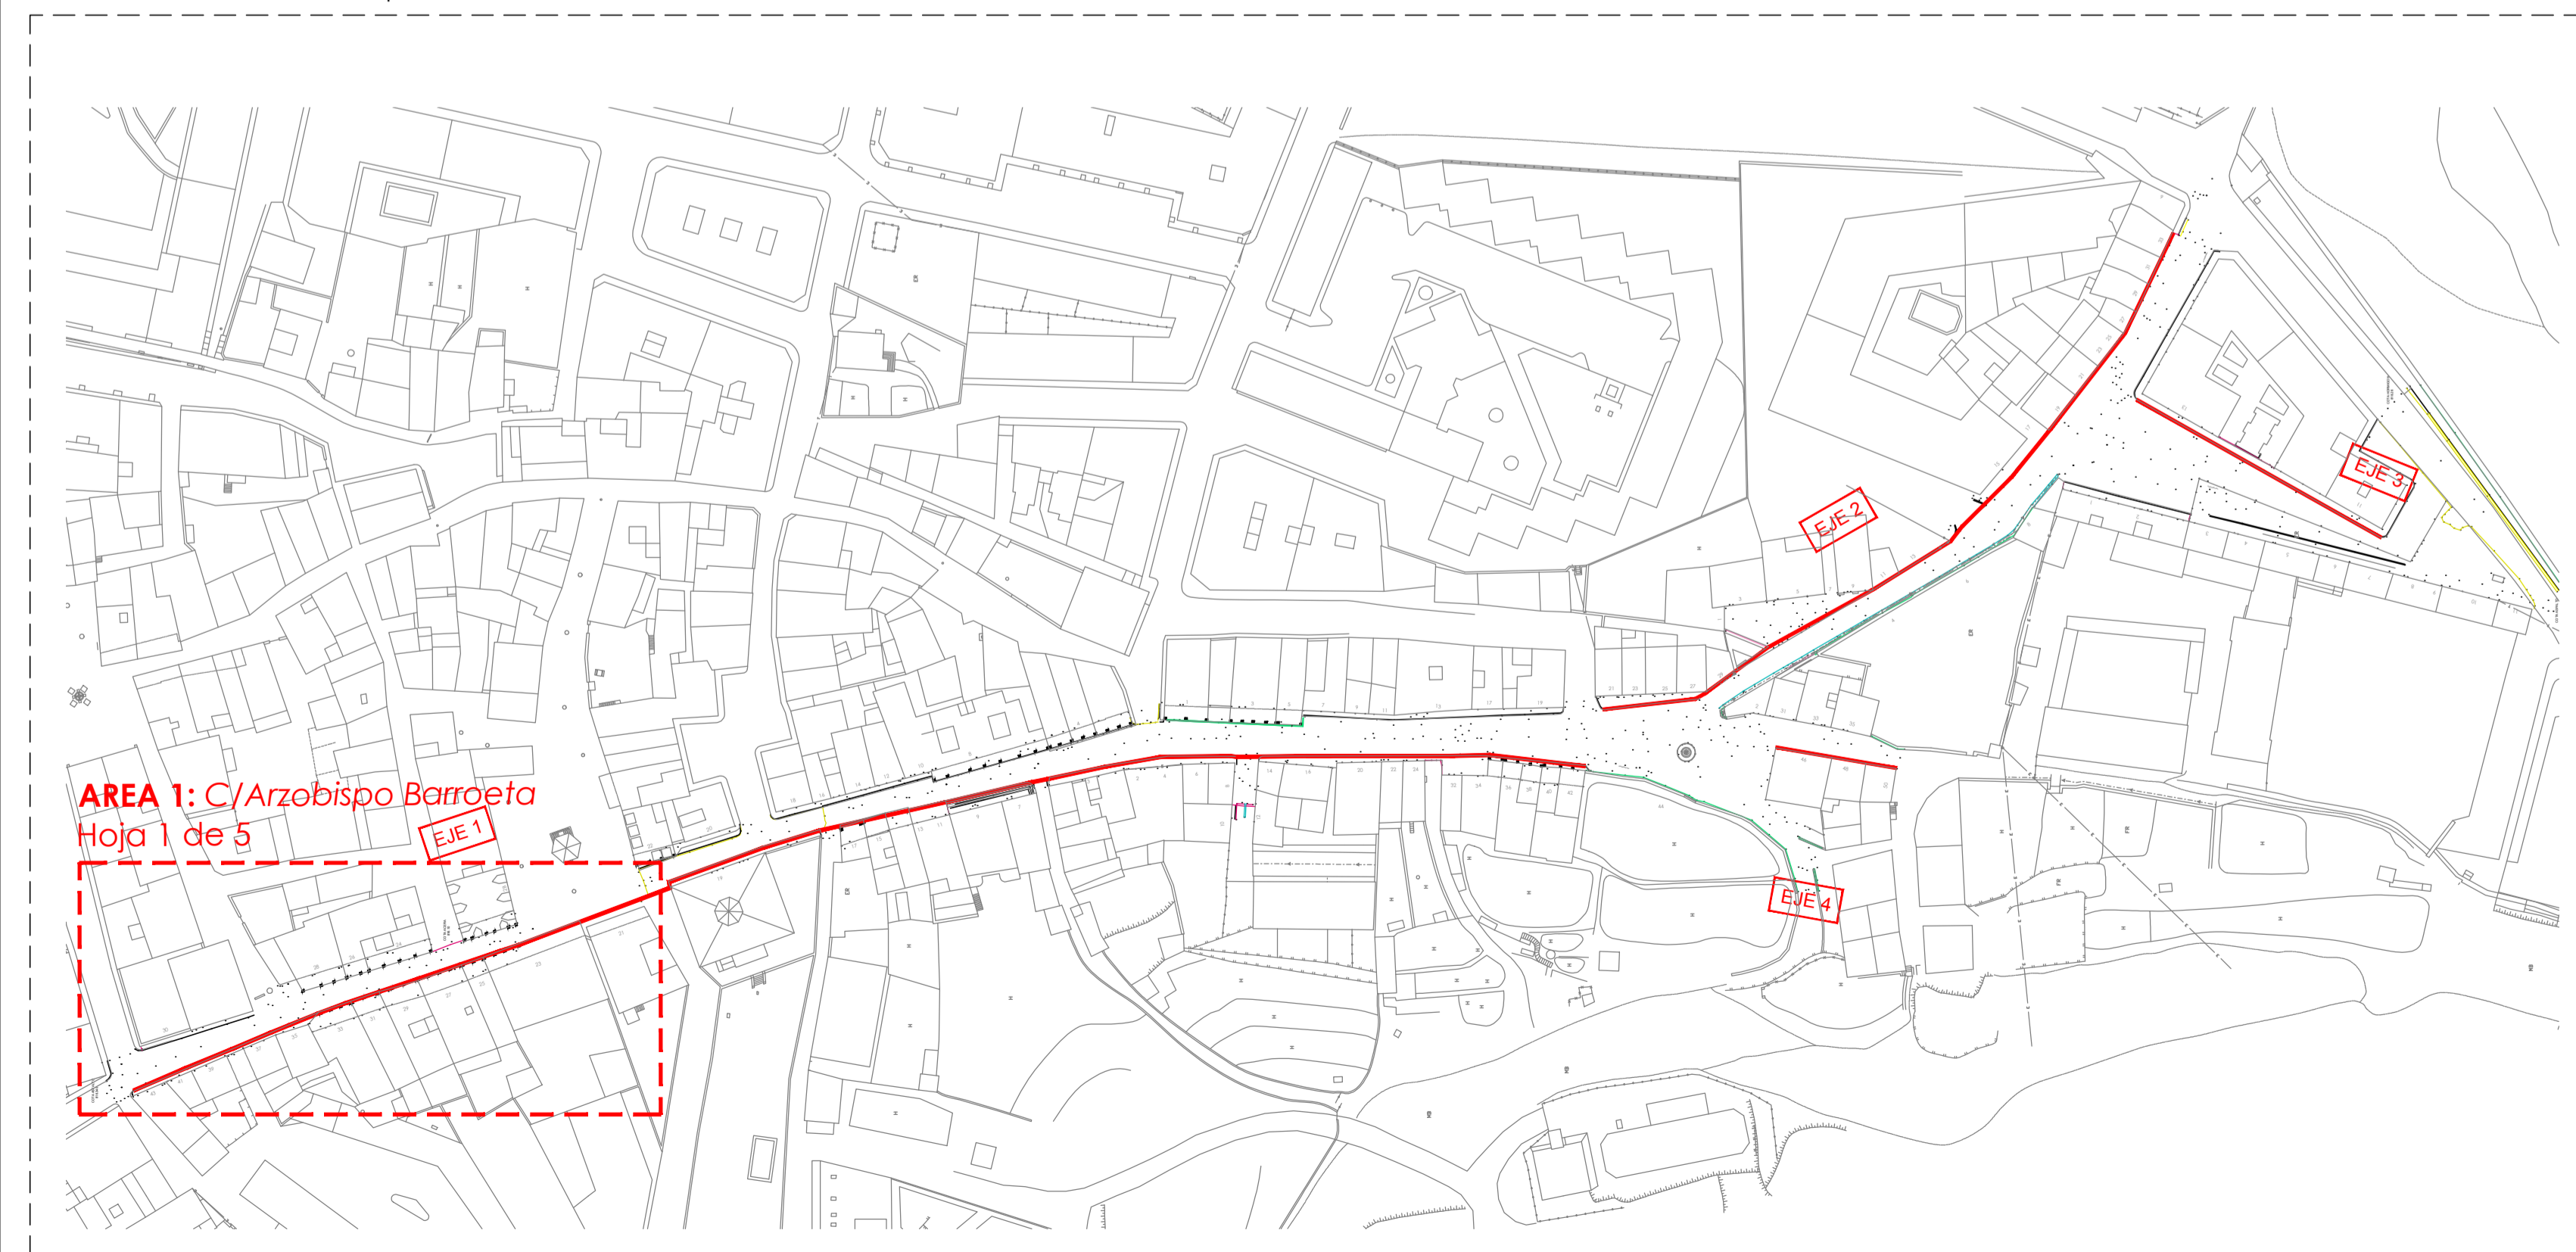

LEYENDA

- PZ POZO
- Aco ACOMETIDA ABASTECIMIENTO
- ⊕ Arq ARQUETA ACOMETIDA SANEAMIENTO
- ⊕ GAS ACOMETIDA GAS
- ⊕ Briego BOCA DE RIEGO
- SU SUMIDERO
- 816.16 COTA UMBRAL