


AREA DE INTERVENCIÓN 2 c/ Arzobispo Barroeta del 1 al 22

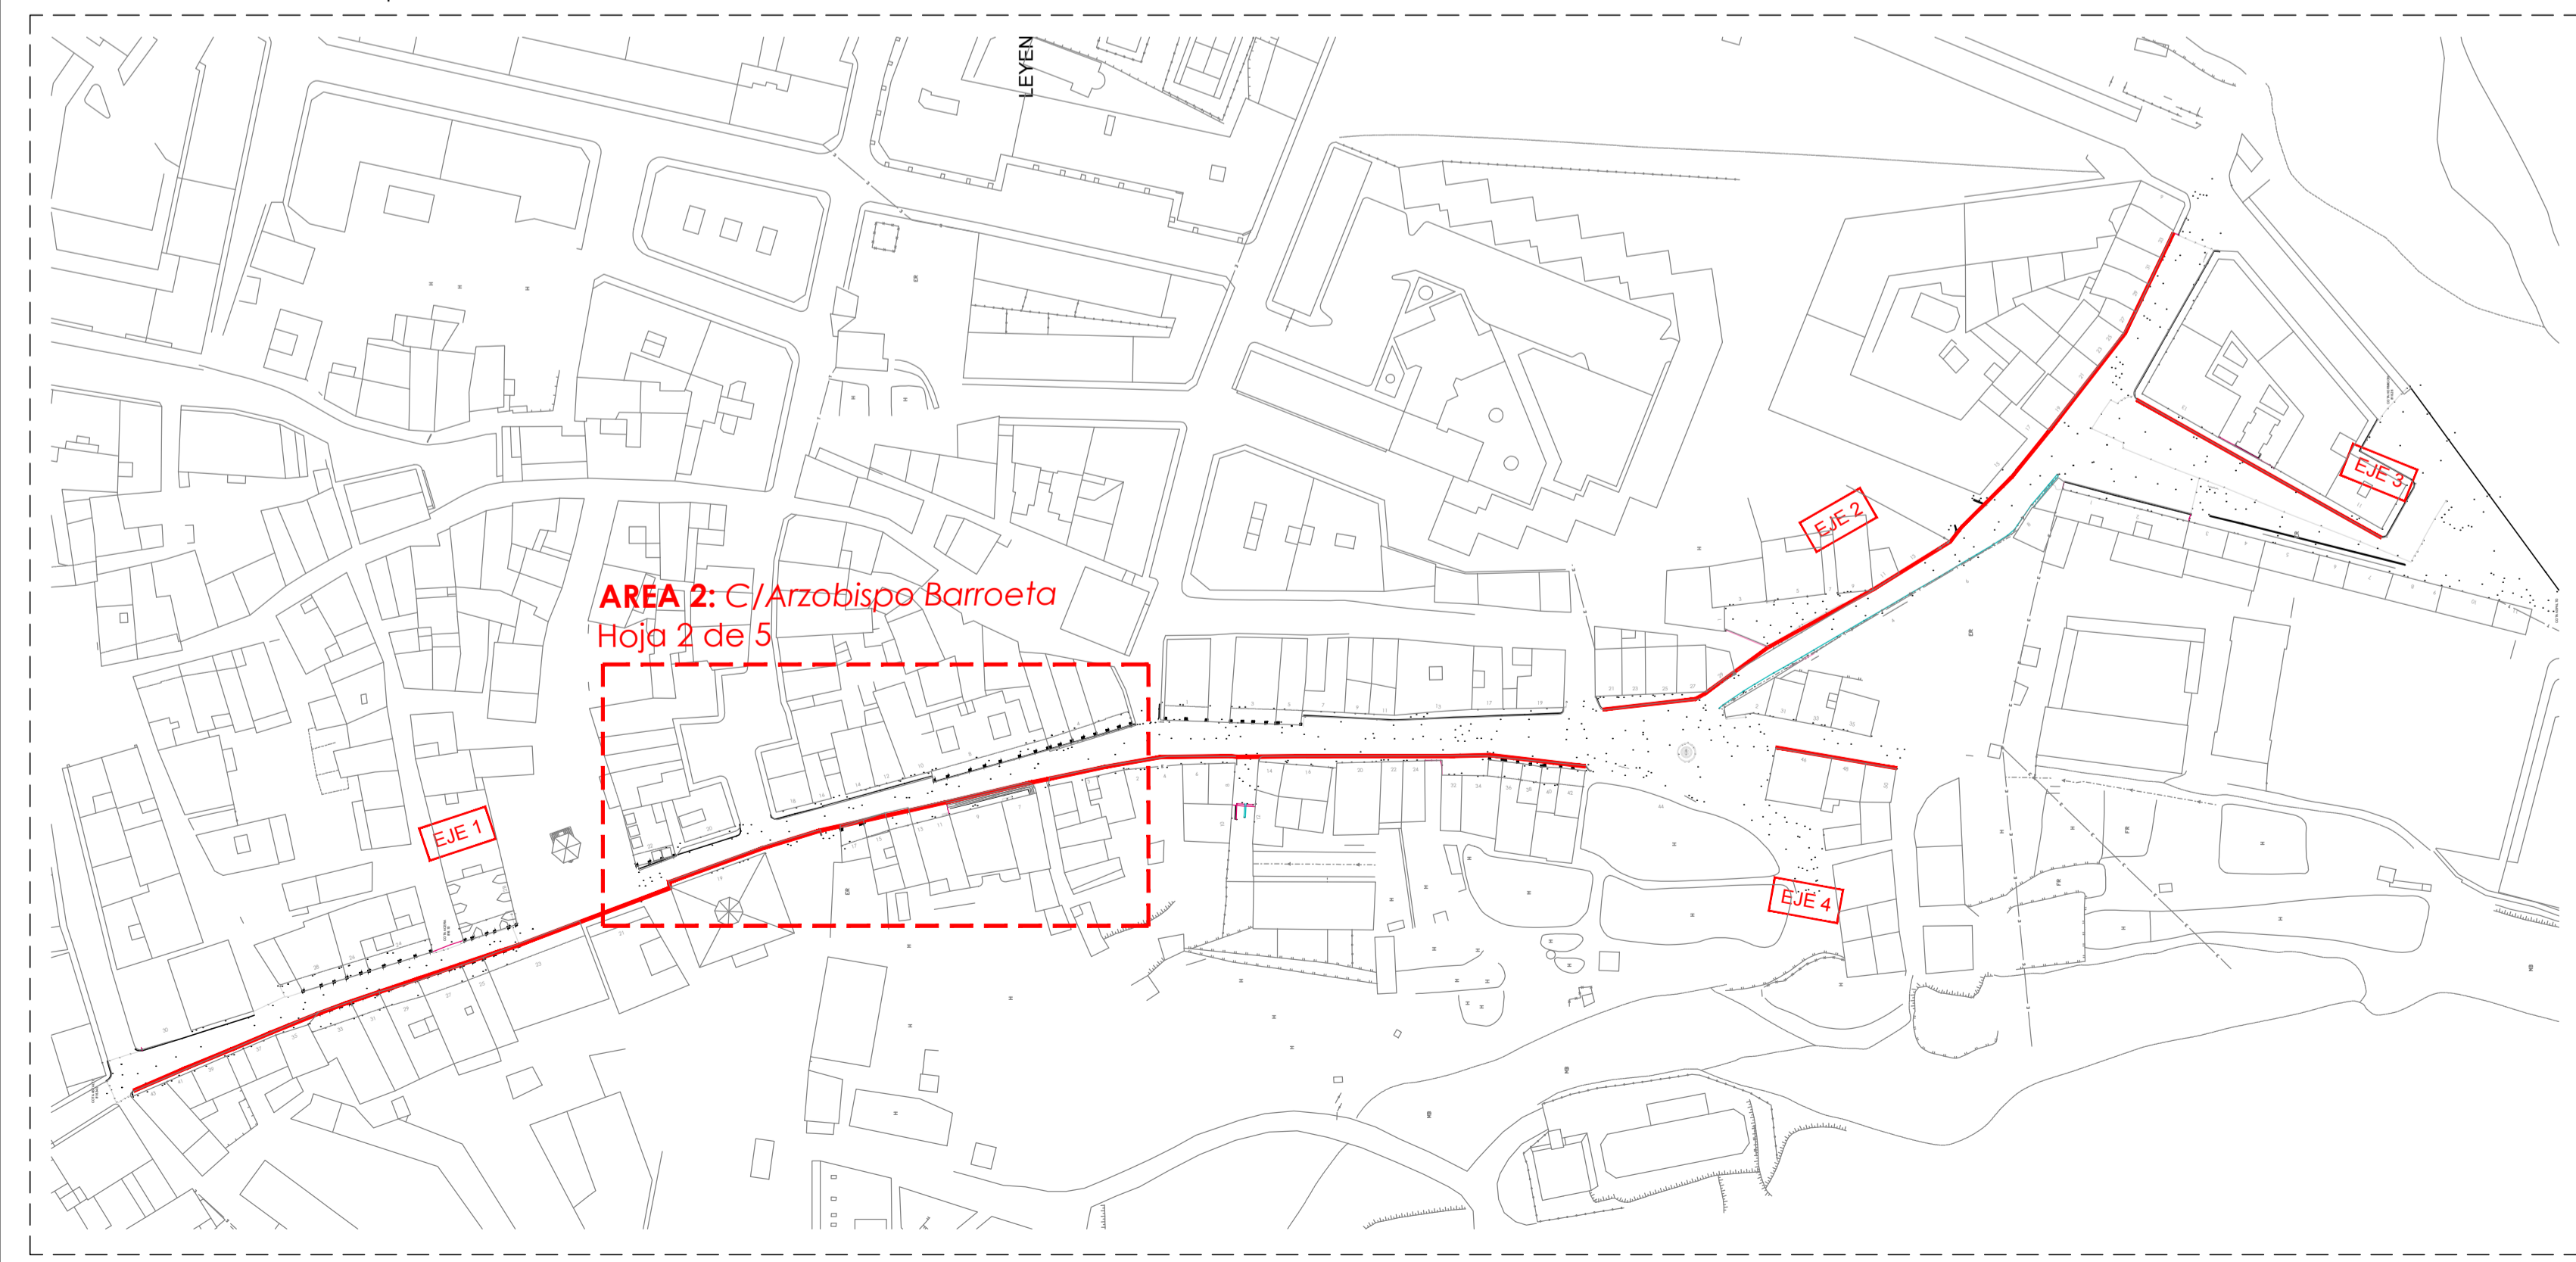

LEYENDA

- PZ POZO
- Aco ACOMETIDA ABASTECIMIENTO
- ⊕ Arq ARQUETA ACOMETIDA SANEAMIENTO
- ⊕ GAS ACOMETIDA GAS
- ⊠ Briego BOCA DE RIEGO
- SU SUMIDERO
- 816.16 COTA UMBRAL

PROYECTO BÁSICO Y DE EJECUCIÓN
OBRAS DE URBANIZACIÓN DE CALLES
ARZOBISPO BARROETA, SAN LAZARO Y LABRADORES
 PROMOTOR: EXCMO. AYTO DE ELCARRAY MAYO 2017
 ARCHITECTO:
 Jesús Ángel Duque
 Expediente: z-topo-estructural/17103_jab calles san lazaro y san lazarillo (17103)_planos
 Archivo: 17103_ESTADO ACTUAL.dwg
ESTADO ACTUAL TOPOGRÁFICO
ÁREA DE INTERVENCIÓN 2 (Hoja 2 de 5)
 Escala: A1: 1/200
 A3: 1/400
 Fecha Revisión:
A04 00