


ÁREA DE INTERVENCIÓN 3 C/ San Lázaro del 1 al 35

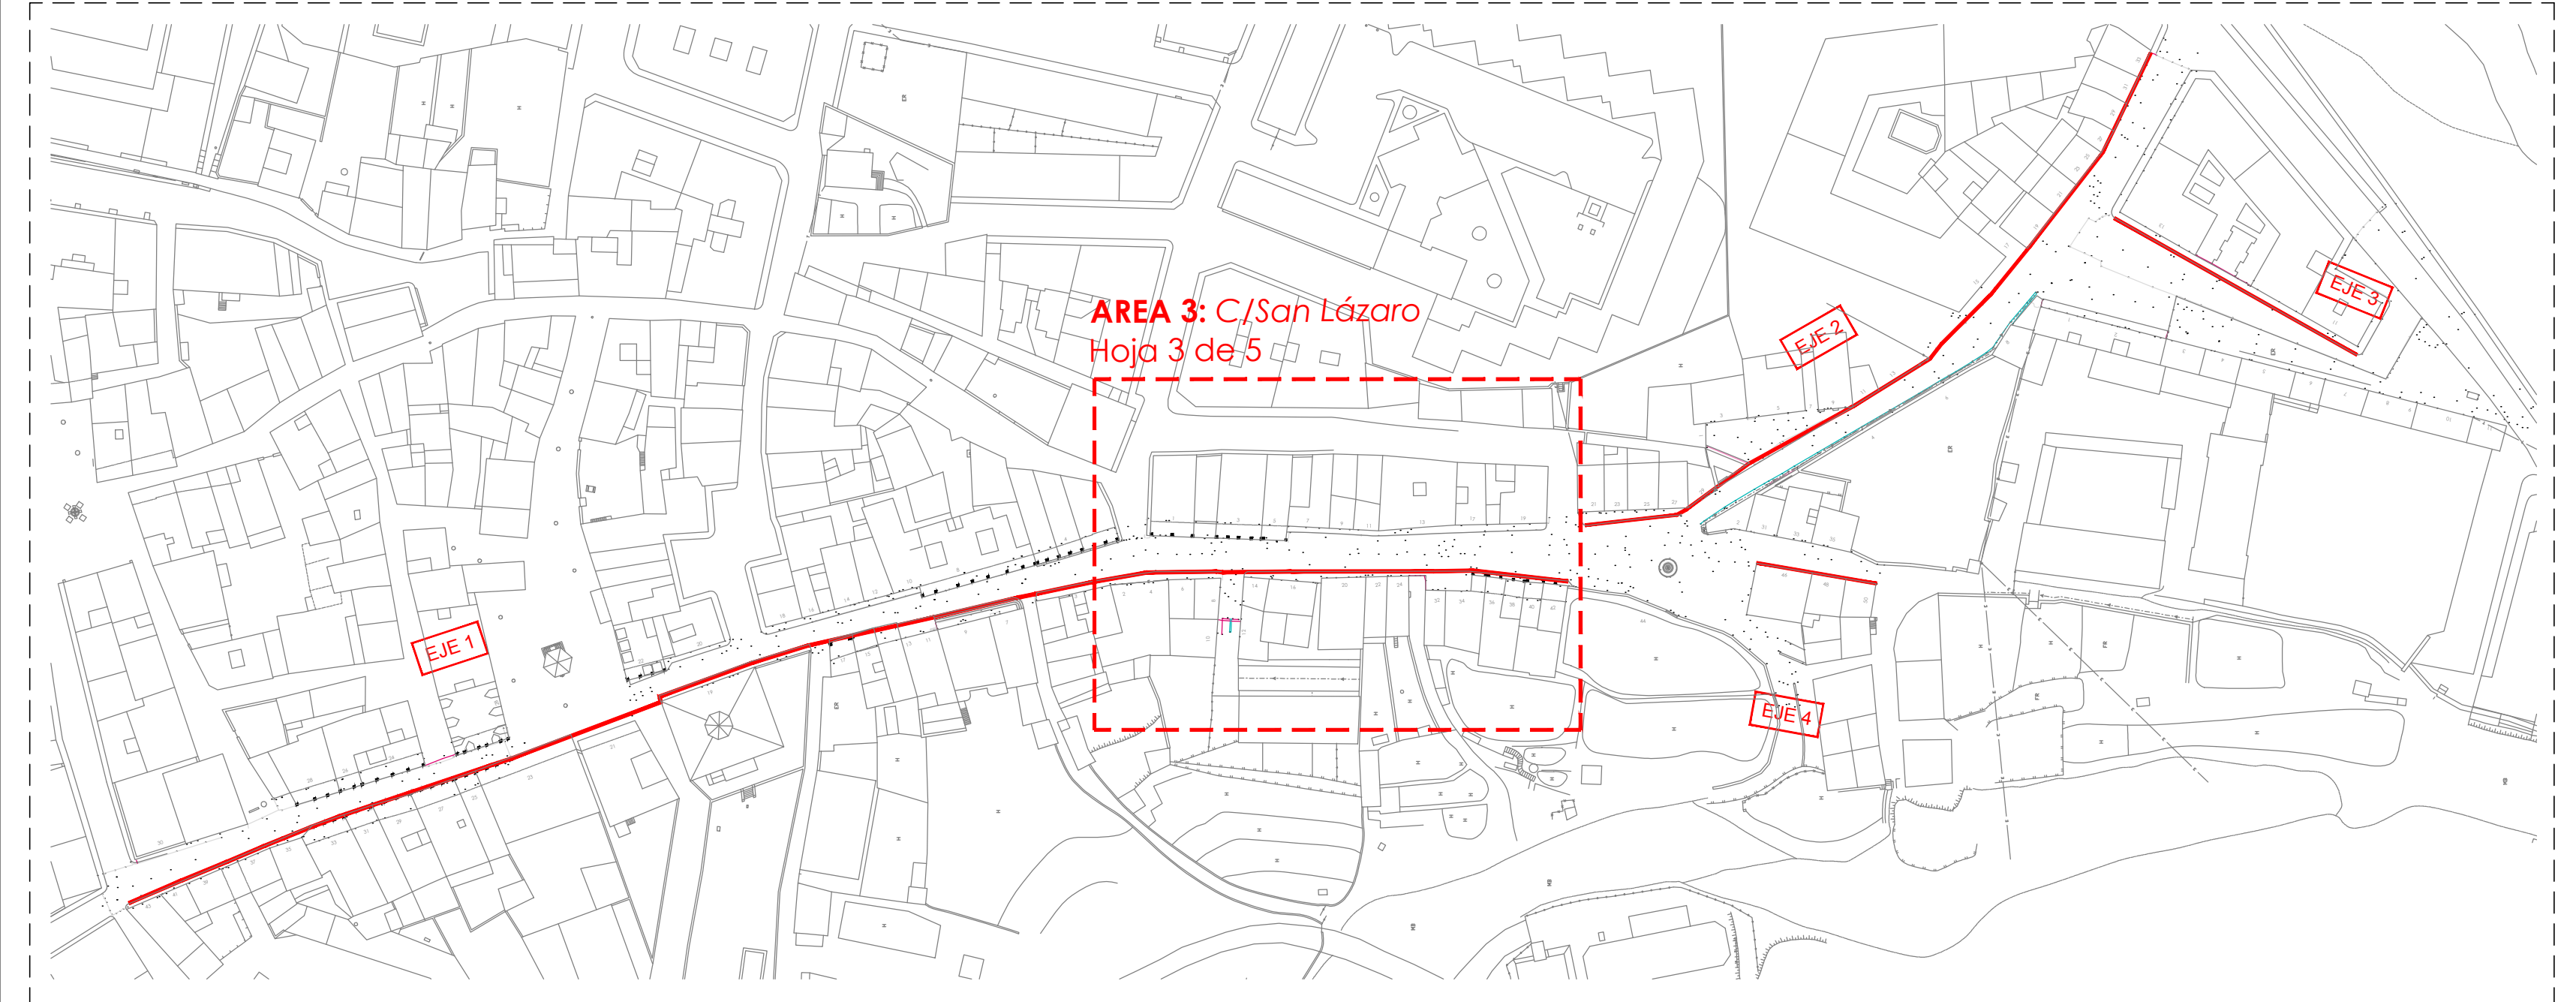

LEYENDA

- PZ POZO
- Aco ACOMETIDA ABASTECIMIENTO
- ⊕ Arq ARQUETA ACOMETIDA SANEAMIENTO
- ⊕ GAS ACOMETIDA GAS
- ⊠ Briego BOCA DE RIEGO
- SU SUMIDERO
- 816.16 COTA UMBRAL

C/ Ortega y Gasset 14 - 1ºB - 28002 Madrid
 T: 91 53 93 71 - F: 91 53 93 72
 www.pedrazaarquitectos.com

PROYECTO BÁSICO Y DE EJECUCIÓN
OBRAS DE URBANIZACIÓN DE CALLES
ARZOBISPO BARROETA, SAN LÁZARO Y LABRADORES
 PROMOTOR: EXCMO. AYTO DE EJECARAY MAYO 2017
 ARQUITECTO:

Jesús Ángel Duque
 Expediente: z:\exp arquitectural\1713_urb calles ortega y gasset\1713_urb_planes
 Archivo: 1713_ESTADO ACTUAL.dwg
ESTADO ACTUAL TOPOGRÁFICO
ÁREA DE INTERVENCIÓN 3 (Hoja 3 de 5)
 Escala: A1: 1:200
 A3: 1:400
 Fecha Revisión:

A05 00
 Rev