


ÁREA DE INTERVENCIÓN 3 C/ San Lázaro del 1 al 35

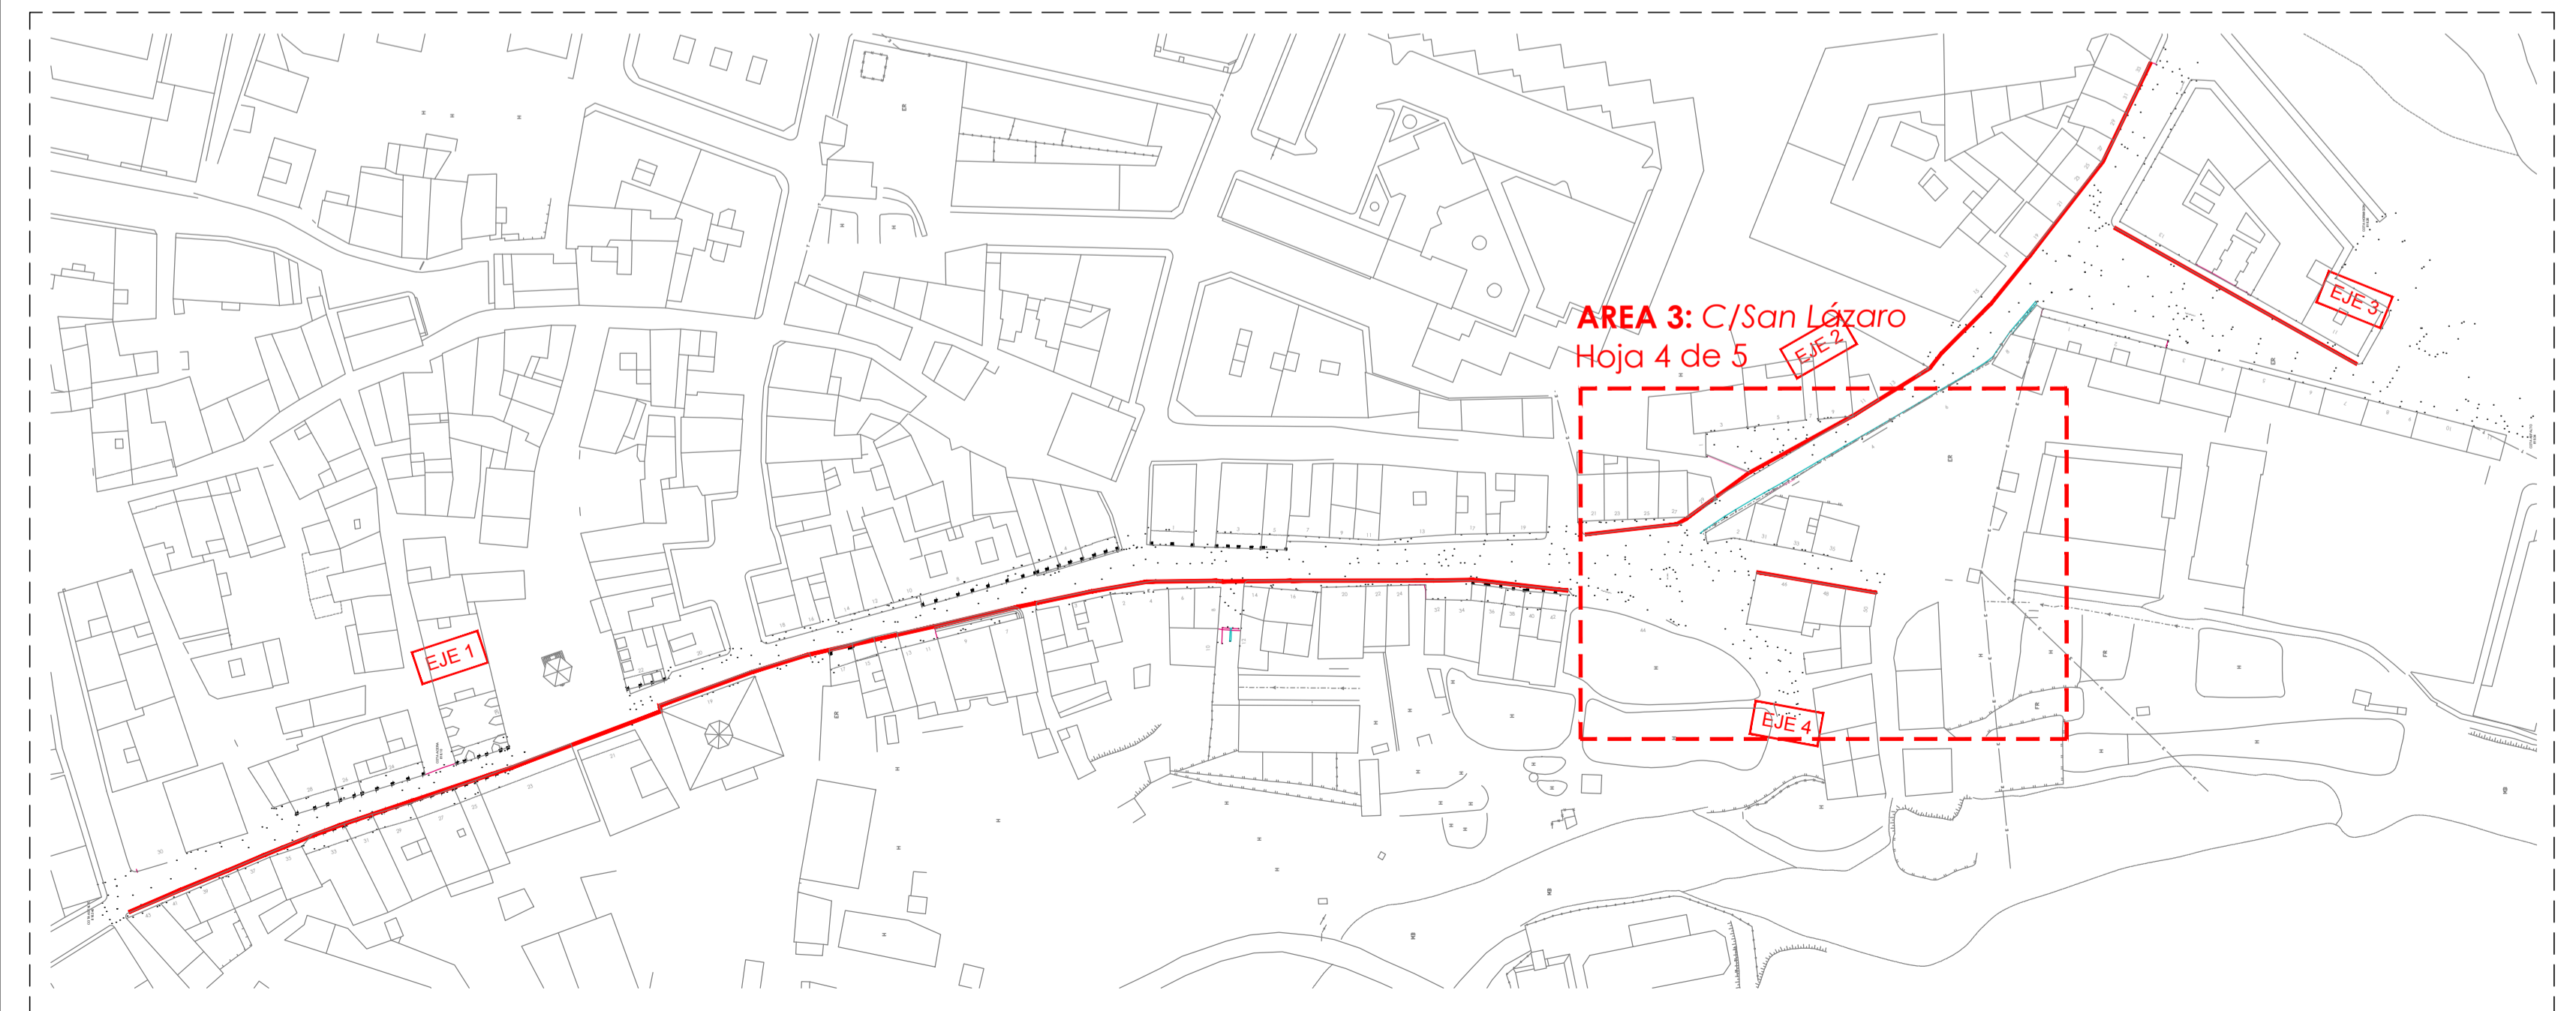

LEYENDA

- PZ POZO
- Aco ACOMETIDA ABASTECIMIENTO
- ⊕ Arq ARQUETA ACOMETIDA SANEAMIENTO
- ⊕ GAS ACOMETIDA GAS
- ⊠ Briego BOCA DE RIEGO
- SU SUMIDERO
- 816.16 COTA UMBRAL

PROYECTO BÁSICO Y DE EJECUCIÓN
OBRAS DE URBANIZACIÓN DE CALLES
ARZOBISPO BARROETA, SAN LAZARO Y LABRADORES
 PROMOTOR: EXCMO. AYTO DE EZCARAY MAYO 2017
 ARQUITECTO:

Expediente: z:\exp\arquitectural\1710_urb\calles\ezcaray\017103_planes
 Archivo: 17103_ESTADO ACTUAL.dwg
 Estado Actual TOPOGRÁFICO
 Área de Intervención 3 (Hoja 4 de 5)
 Escala: A1: 1:200
 A3: 1:400
 Fecha Revisión:

A06
 Rev