




PERFIL LONGITUDINAL EJE 1

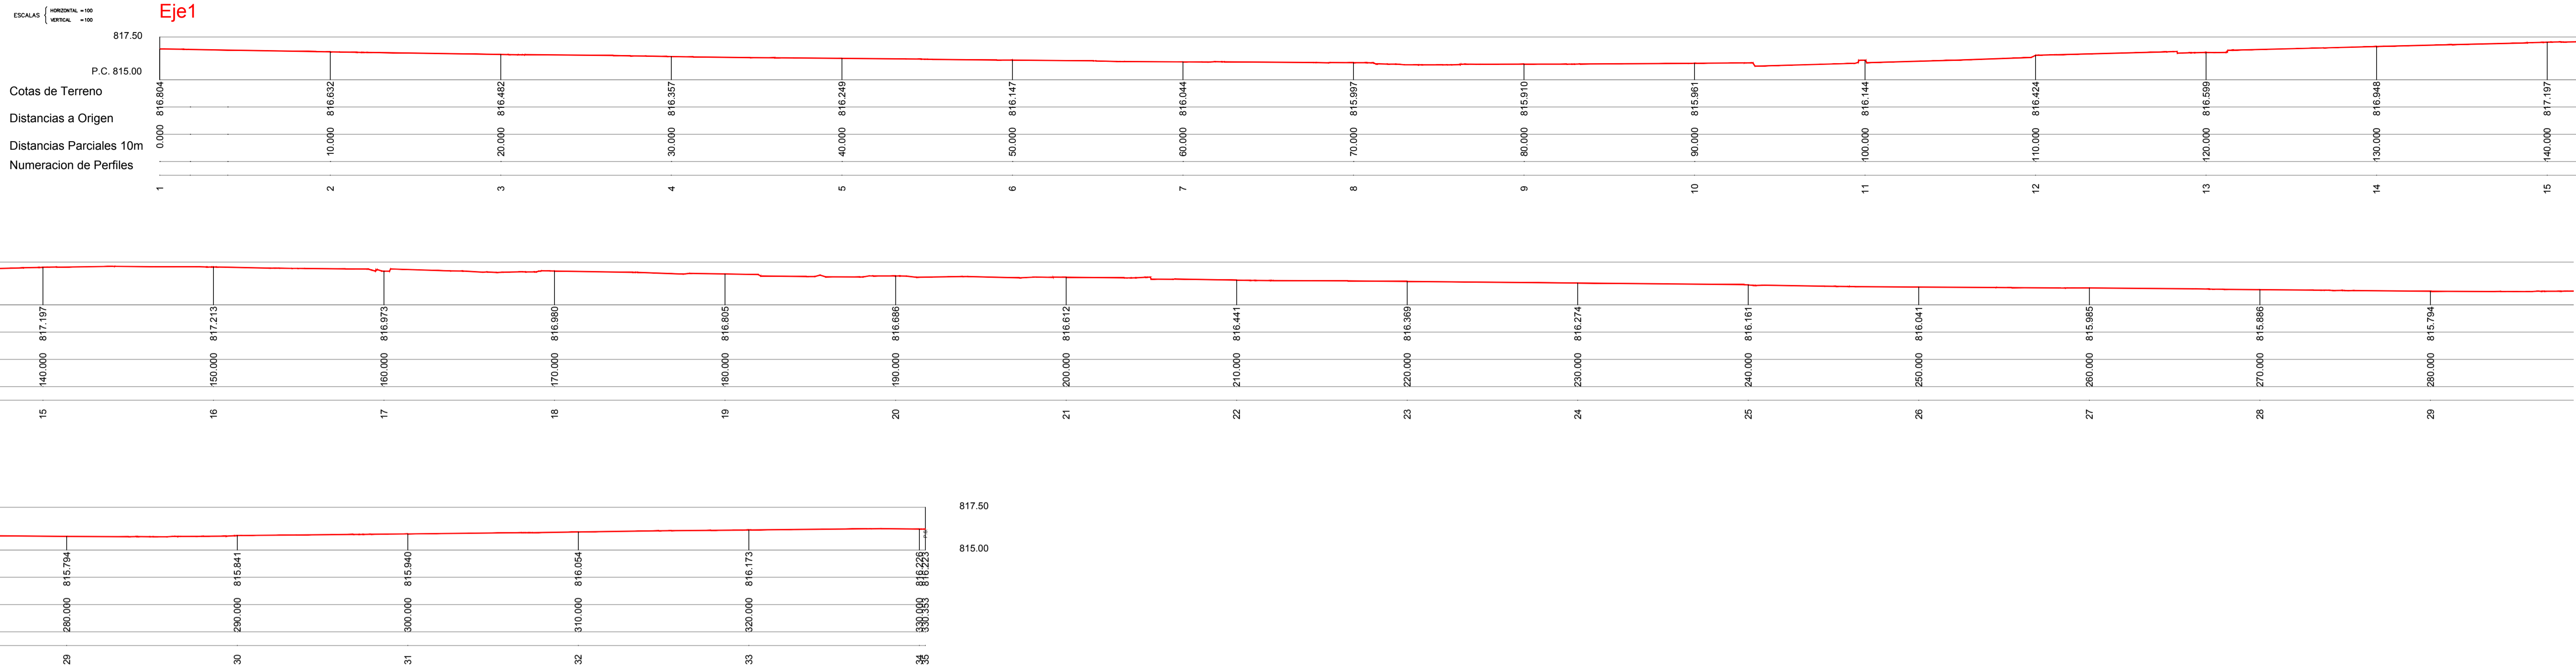


PERFIL LONGITUDINAL EJE 2

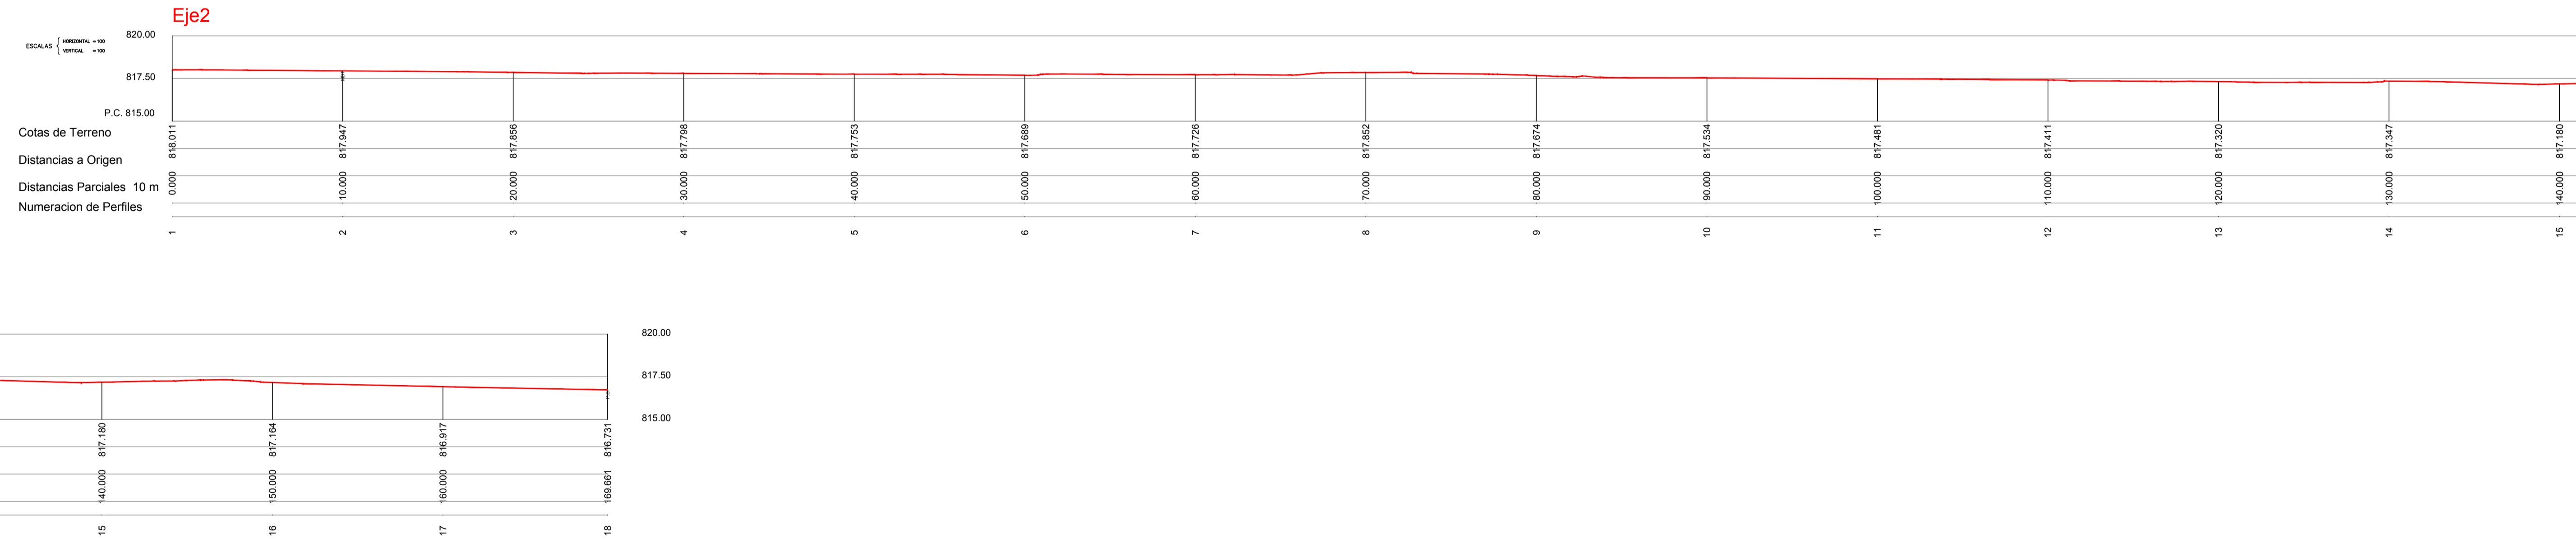

PERFIL LONGITUDINAL EJE 3

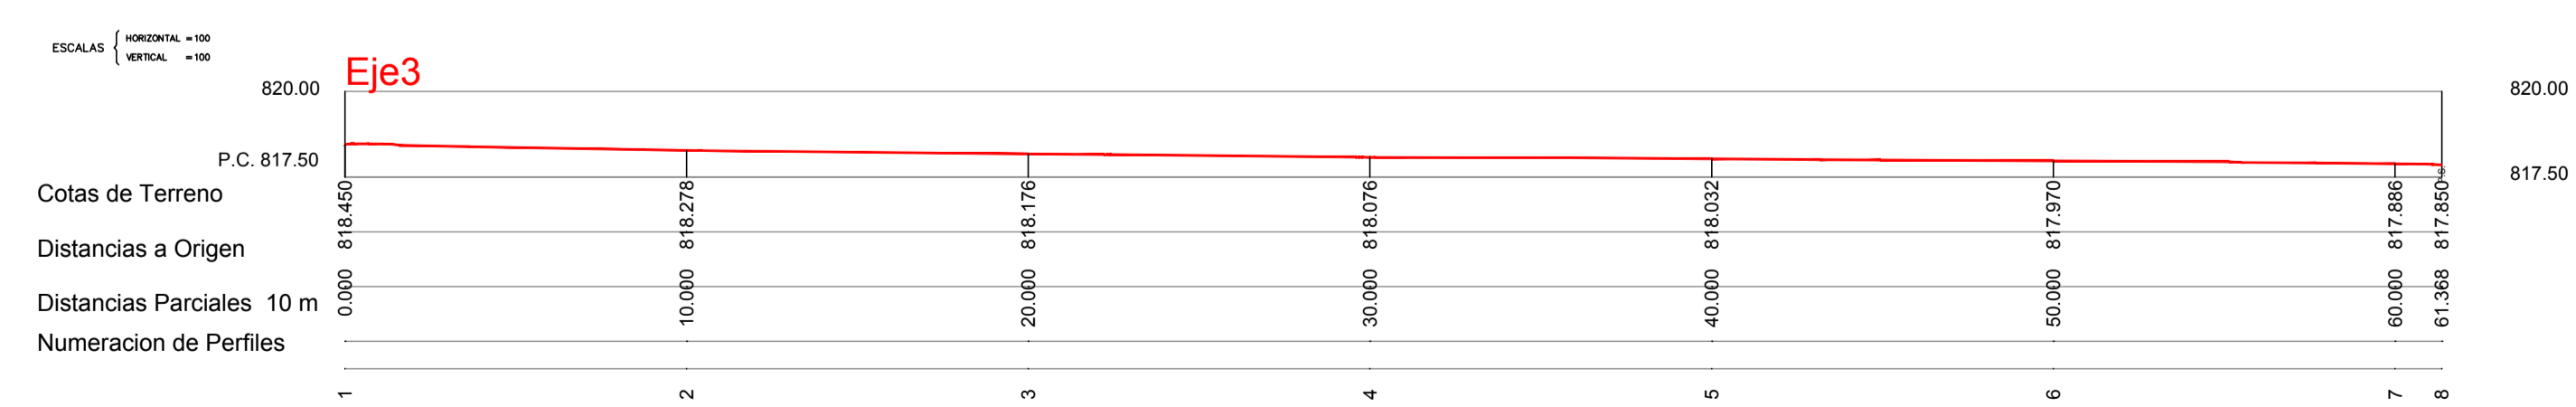

PERFIL LONGITUDINAL EJE 4

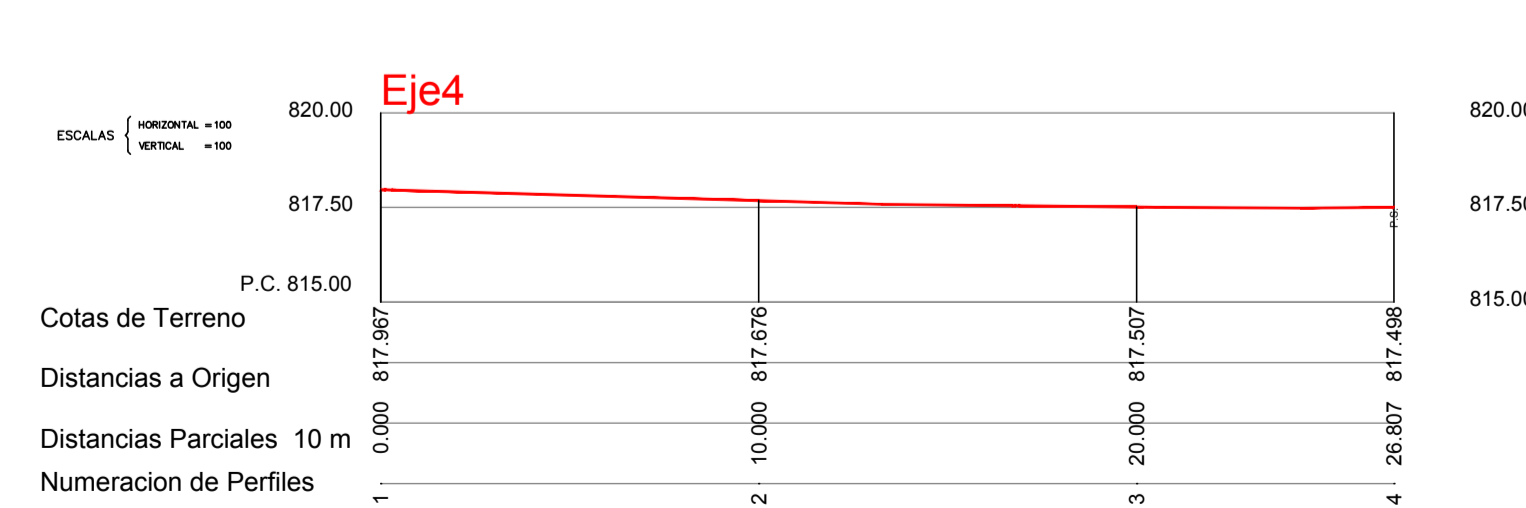

PROYECTO BASICO Y DE EJECUCION

OBRAS DE URBANIZACIÓN DE CALLES
ARZOBISPO BARROETA, SAN LAZARO Y LABRADORES

PROMOTOR: EXCMO. AYTO DE EJECARRAY MAYO 2017

ARQUITECTO:

Jesús Ángel Duque

Expediente: z:\exp arquitectural\1710_jab calles ecararay\01710_0100.dwg
Archivo: 1710_ESTADO ACTUAL2.dwg

ESTADO ACTUAL TOPOGRÁFICO
PERFILES LONG EJES

Escala: A1: 1/200
A3: 1/400

Fecha Revisión:

Rev **A08 00**

Este documento es copia de su original del que son válidos los derechos de autor. Reservados todos los derechos. No deberá ser usado para fines comerciales ni para la explotación económica de cualquier tipo.