



PERFILES TRANSVERSALES EJE 2

Perfiles EJE 2  
ESCALA 1:100


Perfil N. 1

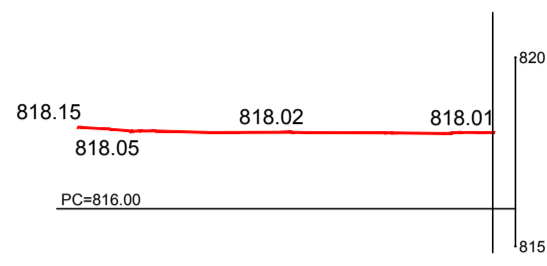


Perfil N. 3

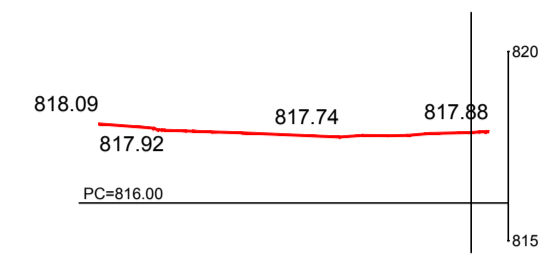


Perfil N. 5

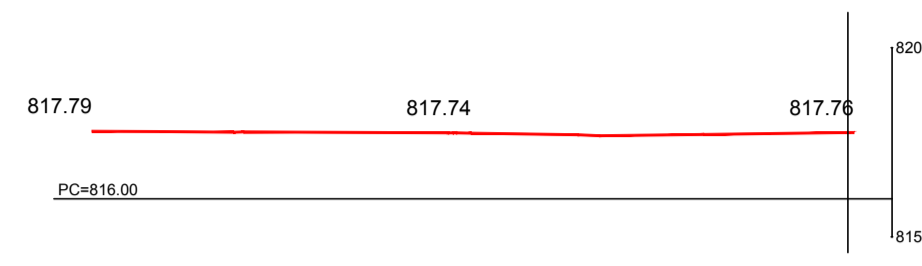


Perfil N. 7

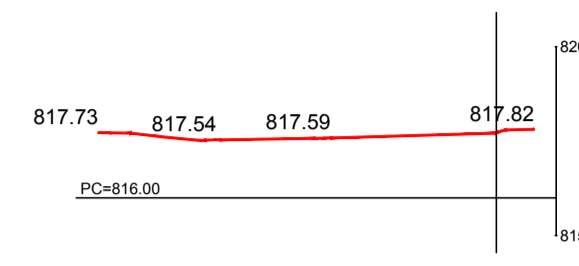


Perfil N. 9

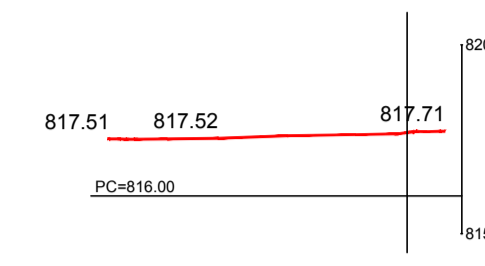


Perfil N. 11

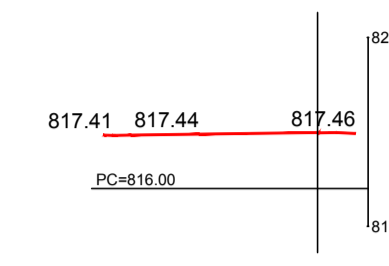


Perfil N. 2

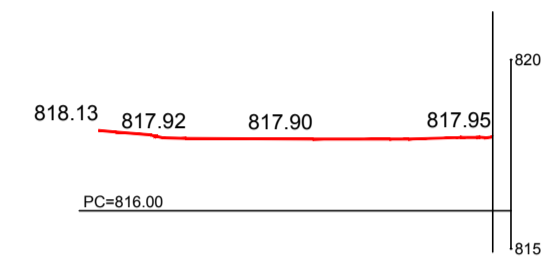


Perfil N. 4

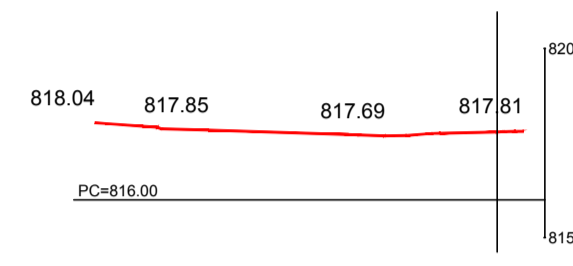


Perfil N. 6

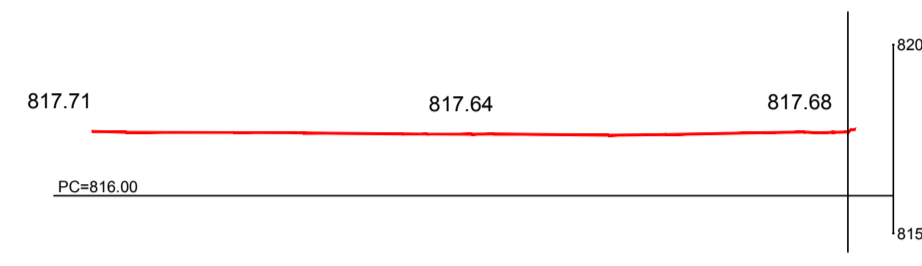


Perfil N. 8

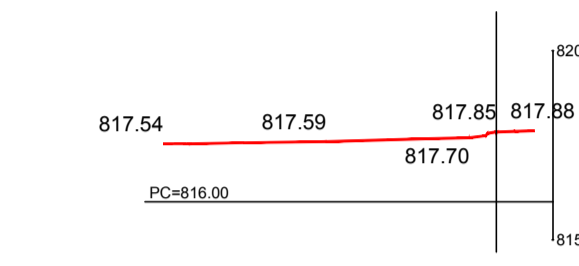


Perfil N. 10

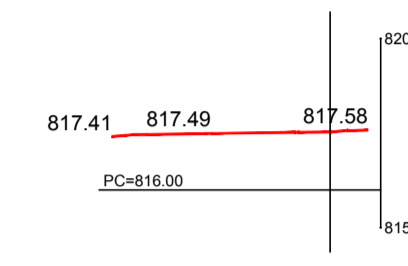


Perfil N. 12

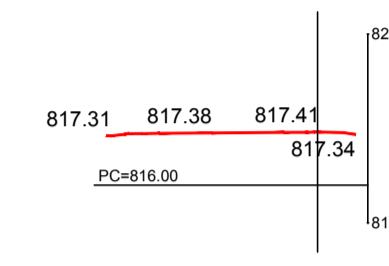


Perfil N. 13

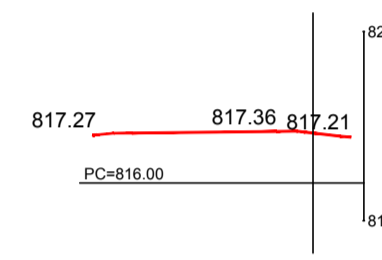


Perfil N. 15

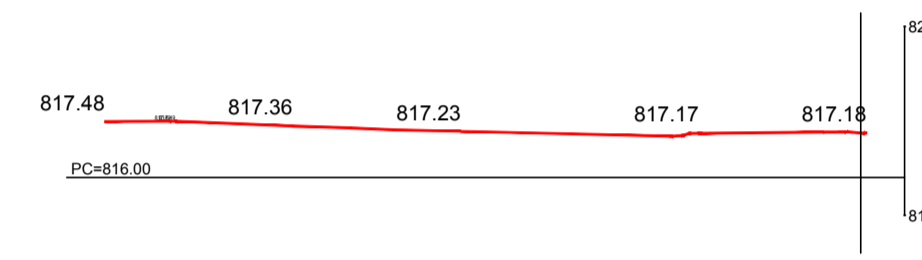


Perfil N. 17

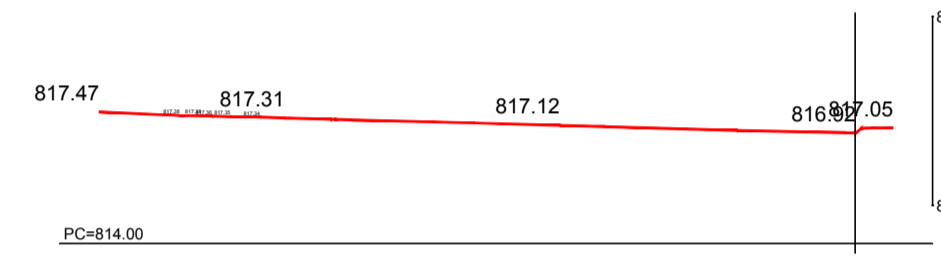


Perfil N. 14

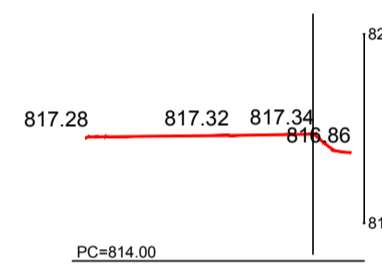

Perfil N. 16

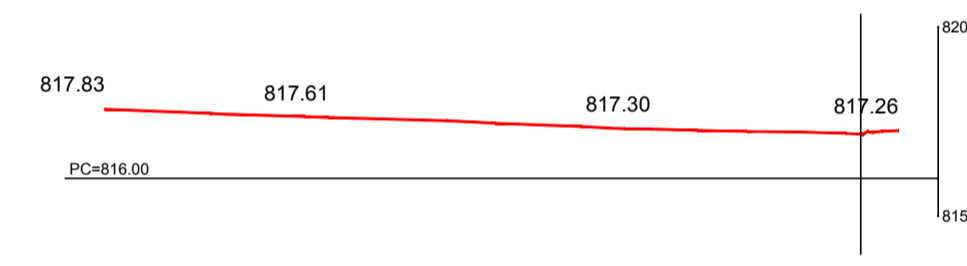


Perfil N. 18

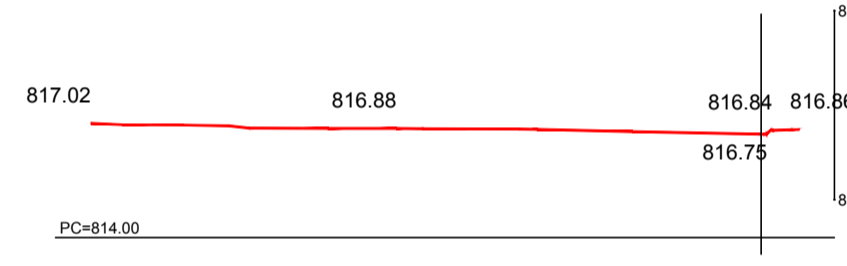


PERFILES TRANSVERSALES EJE 3

Perfiles EJE 3  
ESCALA 1:100


Perfil N. 1

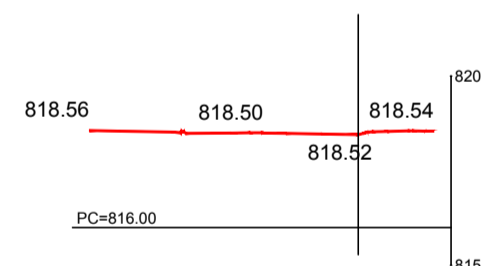


Perfil N. 3

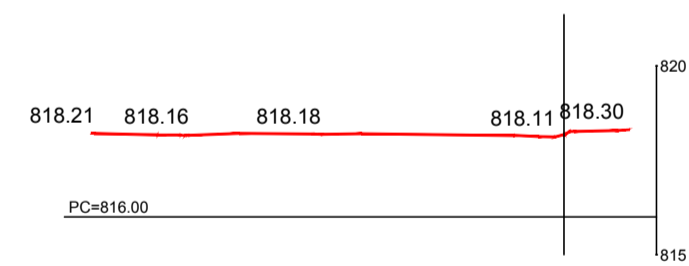


Perfil N. 5

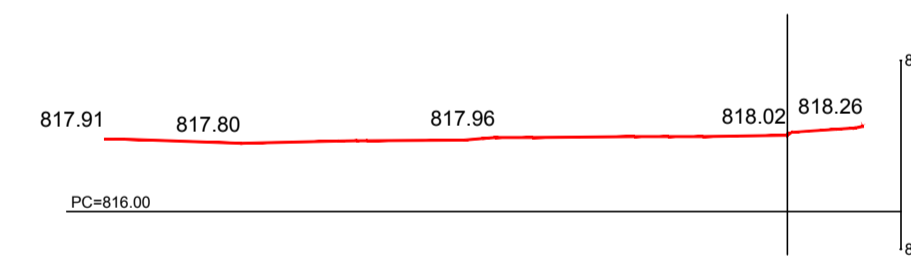


Perfil N. 7

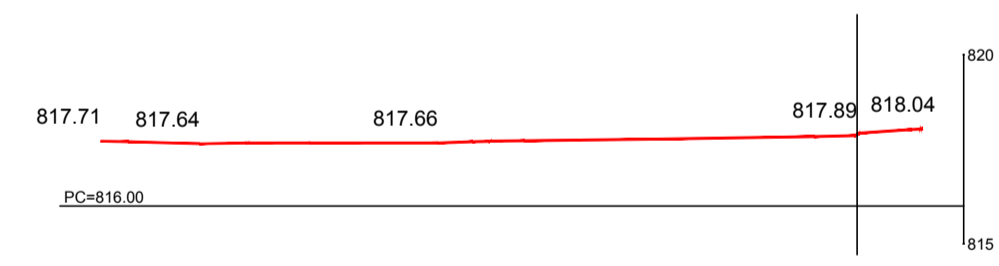


Perfil N. 2

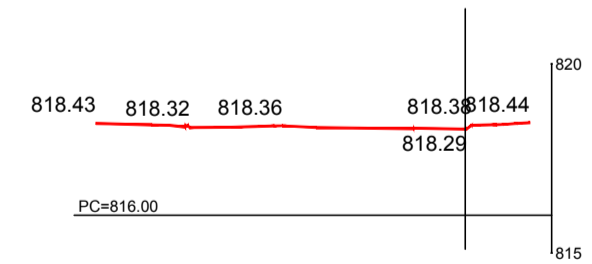


Perfil N. 4

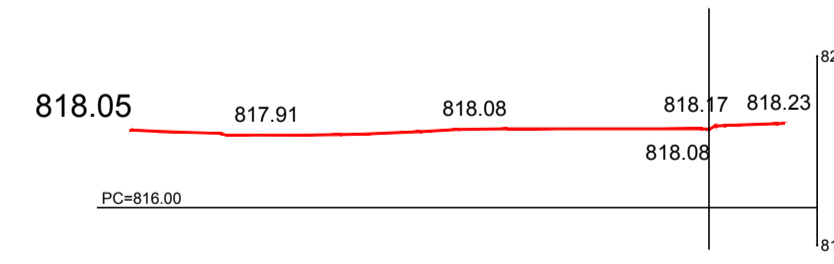

Perfil N. 6

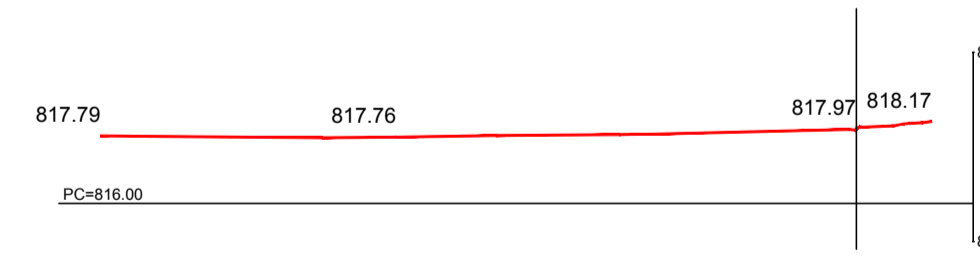


Perfil N. 8

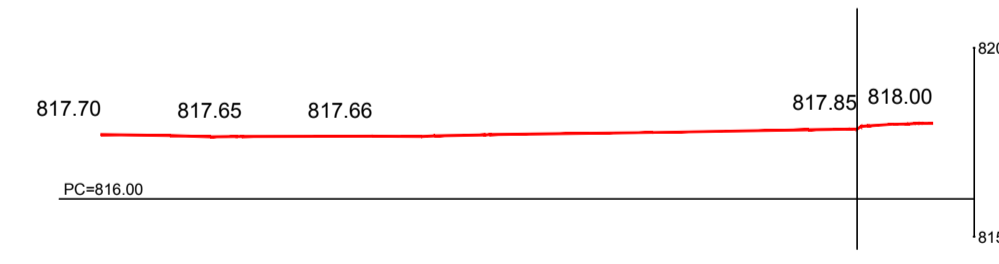


PERFILES TRANSVERSALES EJE 4

Perfiles EJE 4  
ESCALA 1:100


Perfil N. 1

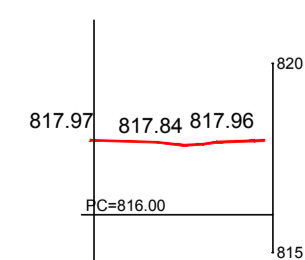


Perfil N. 3

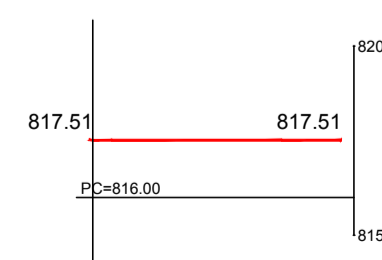


Perfil N. 2

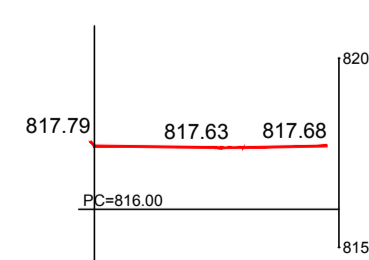

Perfil N. 4

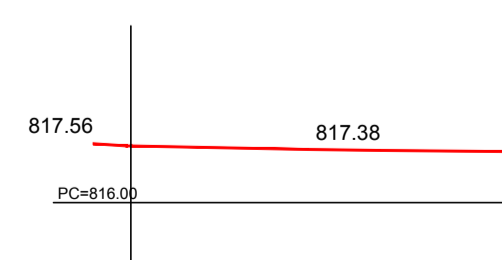


 C/ Ortega y Gasset 14 - 1ºB - 28017 Leganes - Madrid  
 9141 50 93 71 - 9141 50 93 72  
 info@jccarquitectos.com  
 www.jccarquitectos.com

PROYECTO BÁSICO Y DE EJECUCIÓN  
**OBRAS DE URBANIZACIÓN DE CALLES**  
 ARZOBISPO BARROETA, SAN LAZARO Y LABRADORES  
 PROMOTOR: EXCMO. AYTO DE EJECARAY MAYO 2017  
 ARQUITECTO:

Jesús Ángel Duque  
 Expediente: z:\exp\_arquitectural\1710\_jcc\_calles\_ejecaray\01710\_0100.dwg  
 Archivo: 17103\_ESTADO ACTUAL2.dwg  
**ESTADO ACTUAL TOPOGRÁFICO**  
 ÁREA DE INTERVENCIÓN 4 (Hoja 5 de 5)  
 Escala: A1: 1/200  
 A3: 1/400  
 Fecha Revisión:

Este documento es copia de la original que se custodia en el archivo de proyecto.  
 Si detecta fallos o errores de cualquier tipo, comunicarlos a través de la dirección de correo electrónico: info@jccarquitectos.com

Rev **A10.00**