
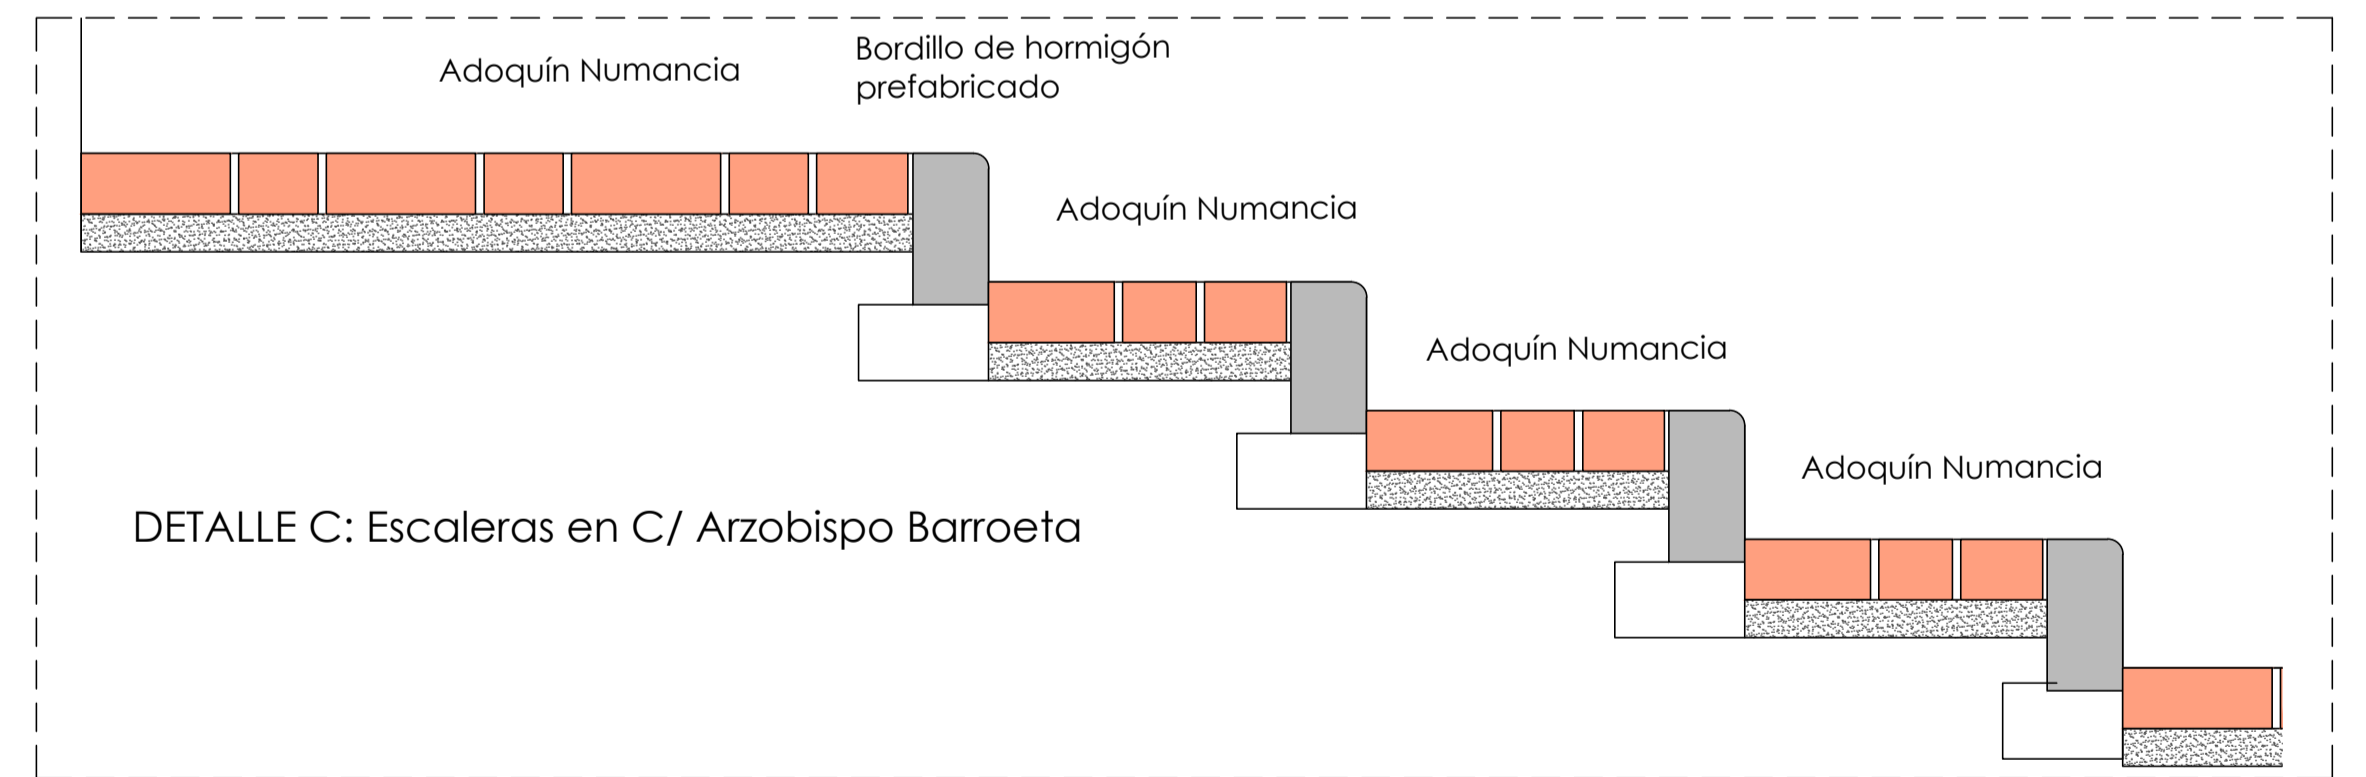


AREA DE INTERVENCIÓN 2 c/ Arzobispo Barroeta del 1 al 22

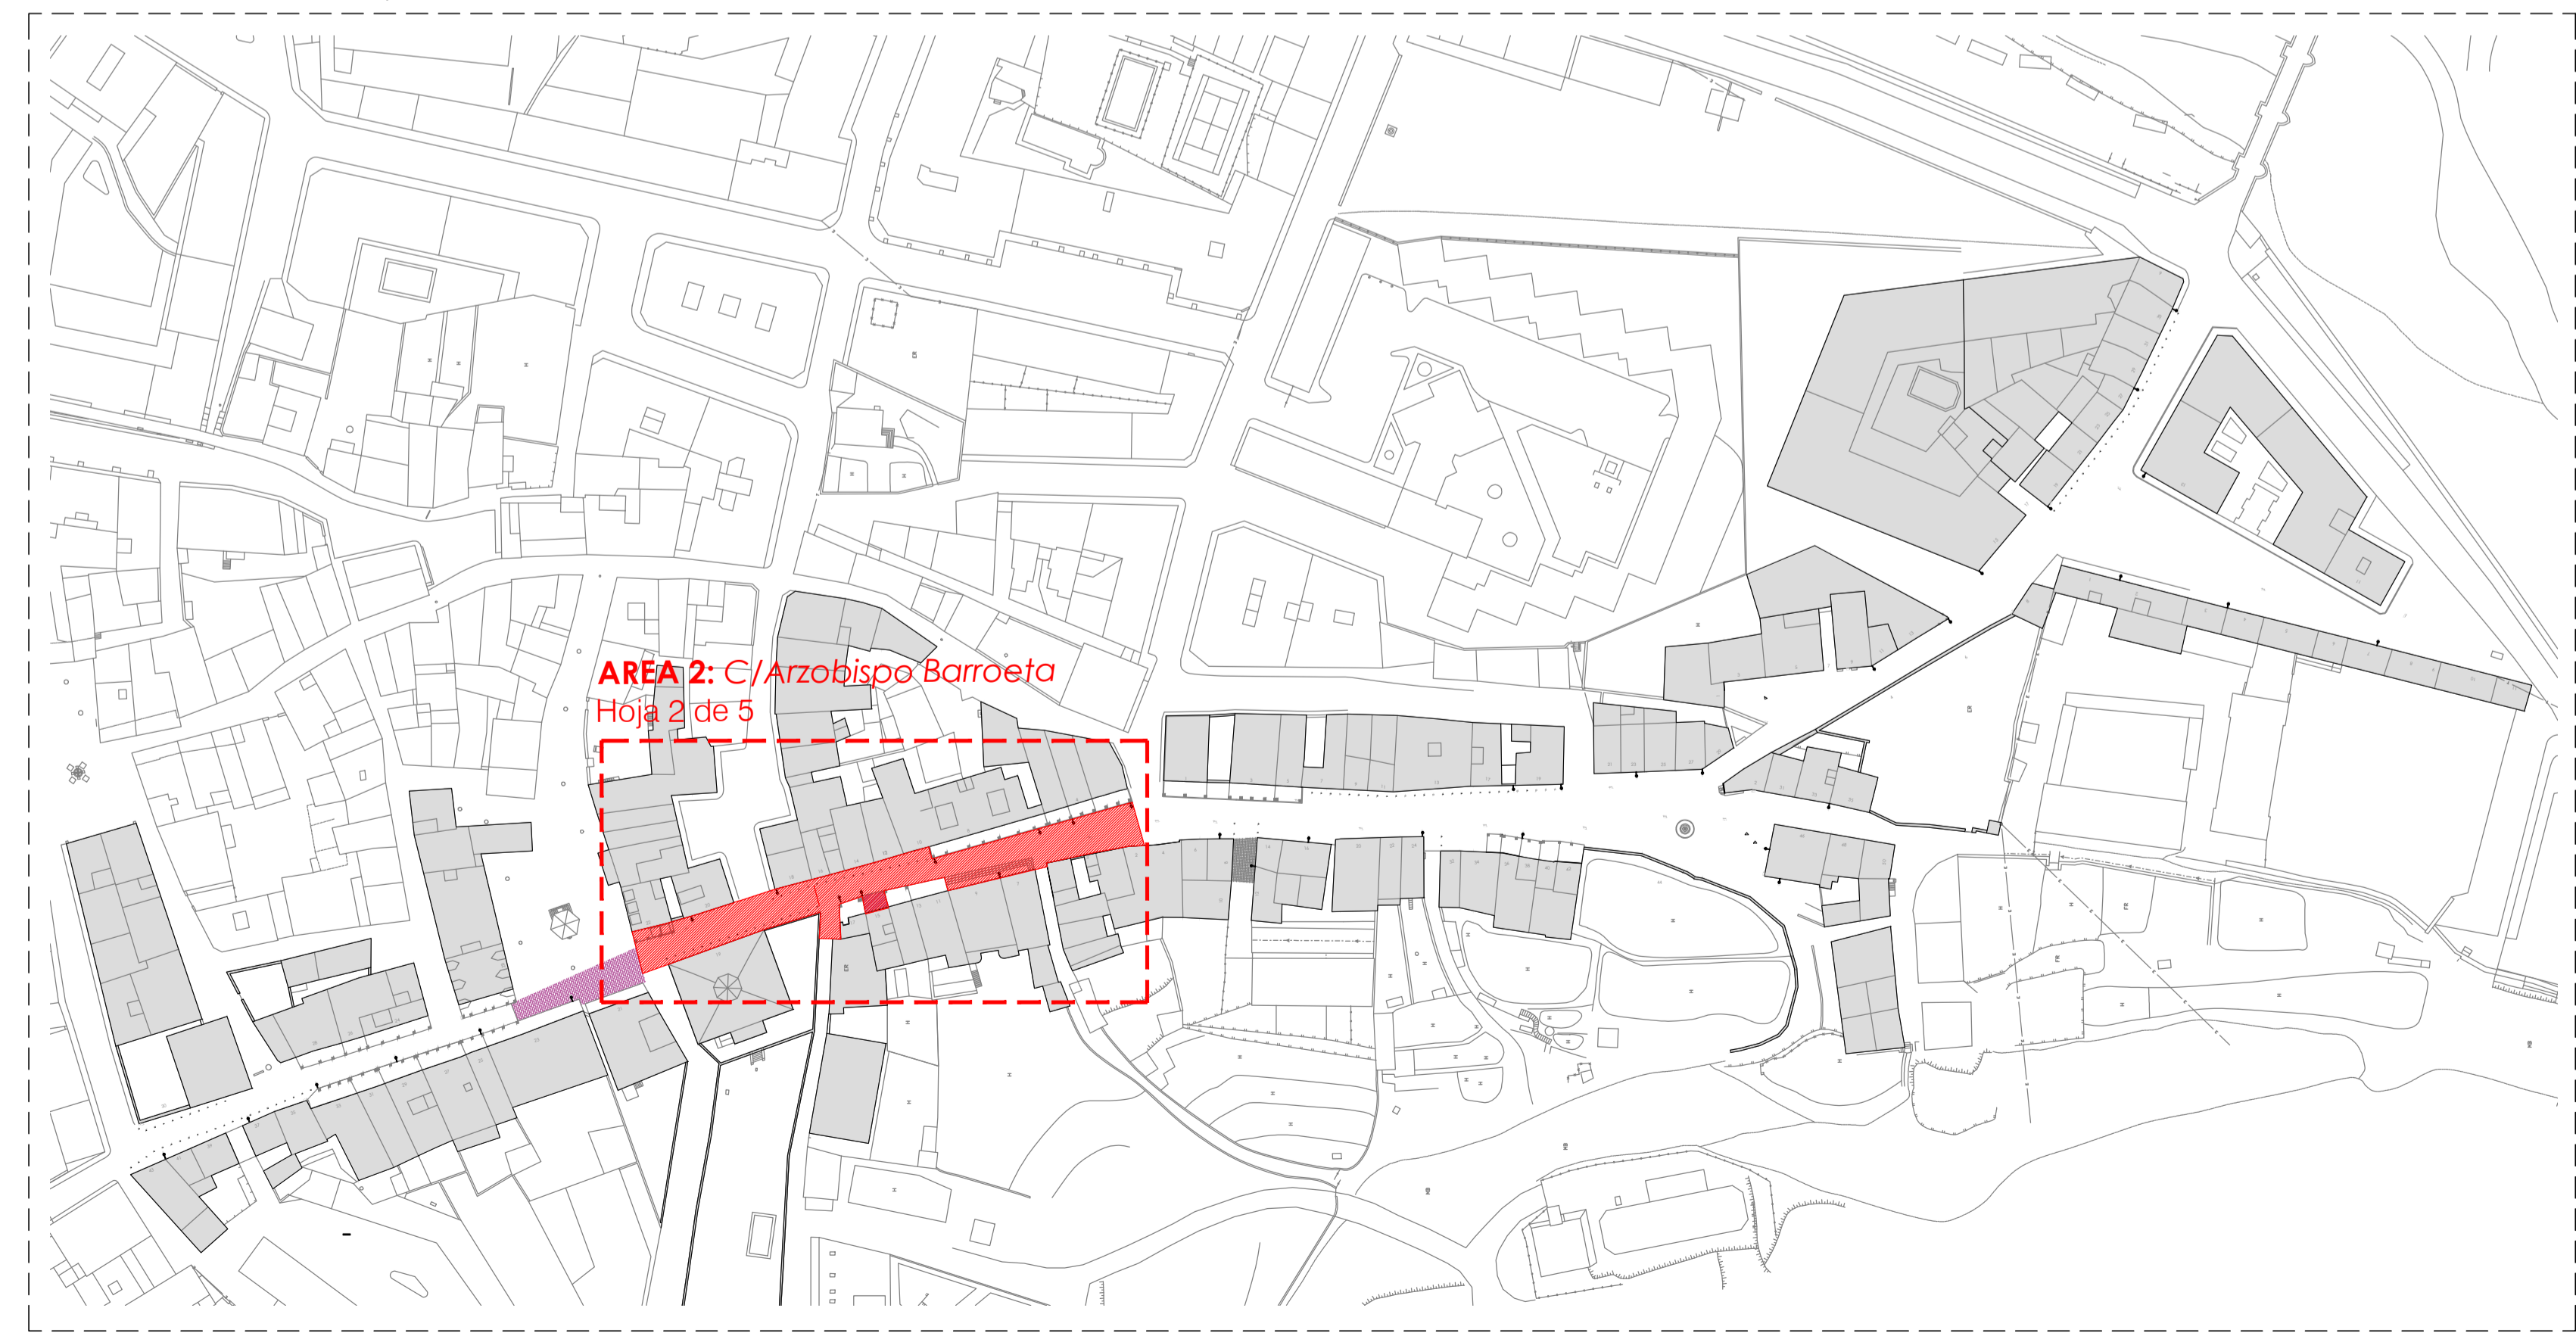

LEYENDA DE PAVIMENTOS

	Pavimento de adoquín Numancia multipardo tonos pardos 8 cm esp.
	Calzada de hormigón lavado de 20 cm de esp.
	Adoquín idéntico al existente en calle de hormigón cuadrado
	Loseta de piedra natural mármol idéntica a la existente en plaza.
	Loseta idéntica a la existente en soporales.
	Baldosa hidráulica de 66 pasillas en blanco y granate
	Pavimentos para espacios verdes con bloques de hormigón reciclado y césped.
	Parterre de césped

LEYENDA DE MOBILIARIO

	Banco modelo Córdoba 35 1,80 m en material plástico reciclado 100%
	Jardinería modelo Barcelona de fundición de 1300 mm de diámetro.
	Bolardo de hierro de 1000 mm de alto y 100 mm de diámetro. Modelo Hospitalet
	Papelera triangular de acero y material plástico reciclado 100%
	Contenedor de basura
	Alcornoque de chapa metálica pintada para árbol tipo Ácer Campestre
	Sumidero sífonico 40x30 distancia entre 15-20 m
	Luminaria Berfin existente