




S1: Sección tipo Adoquín Perfil 33 del Eje 1 (Pk 0+320)

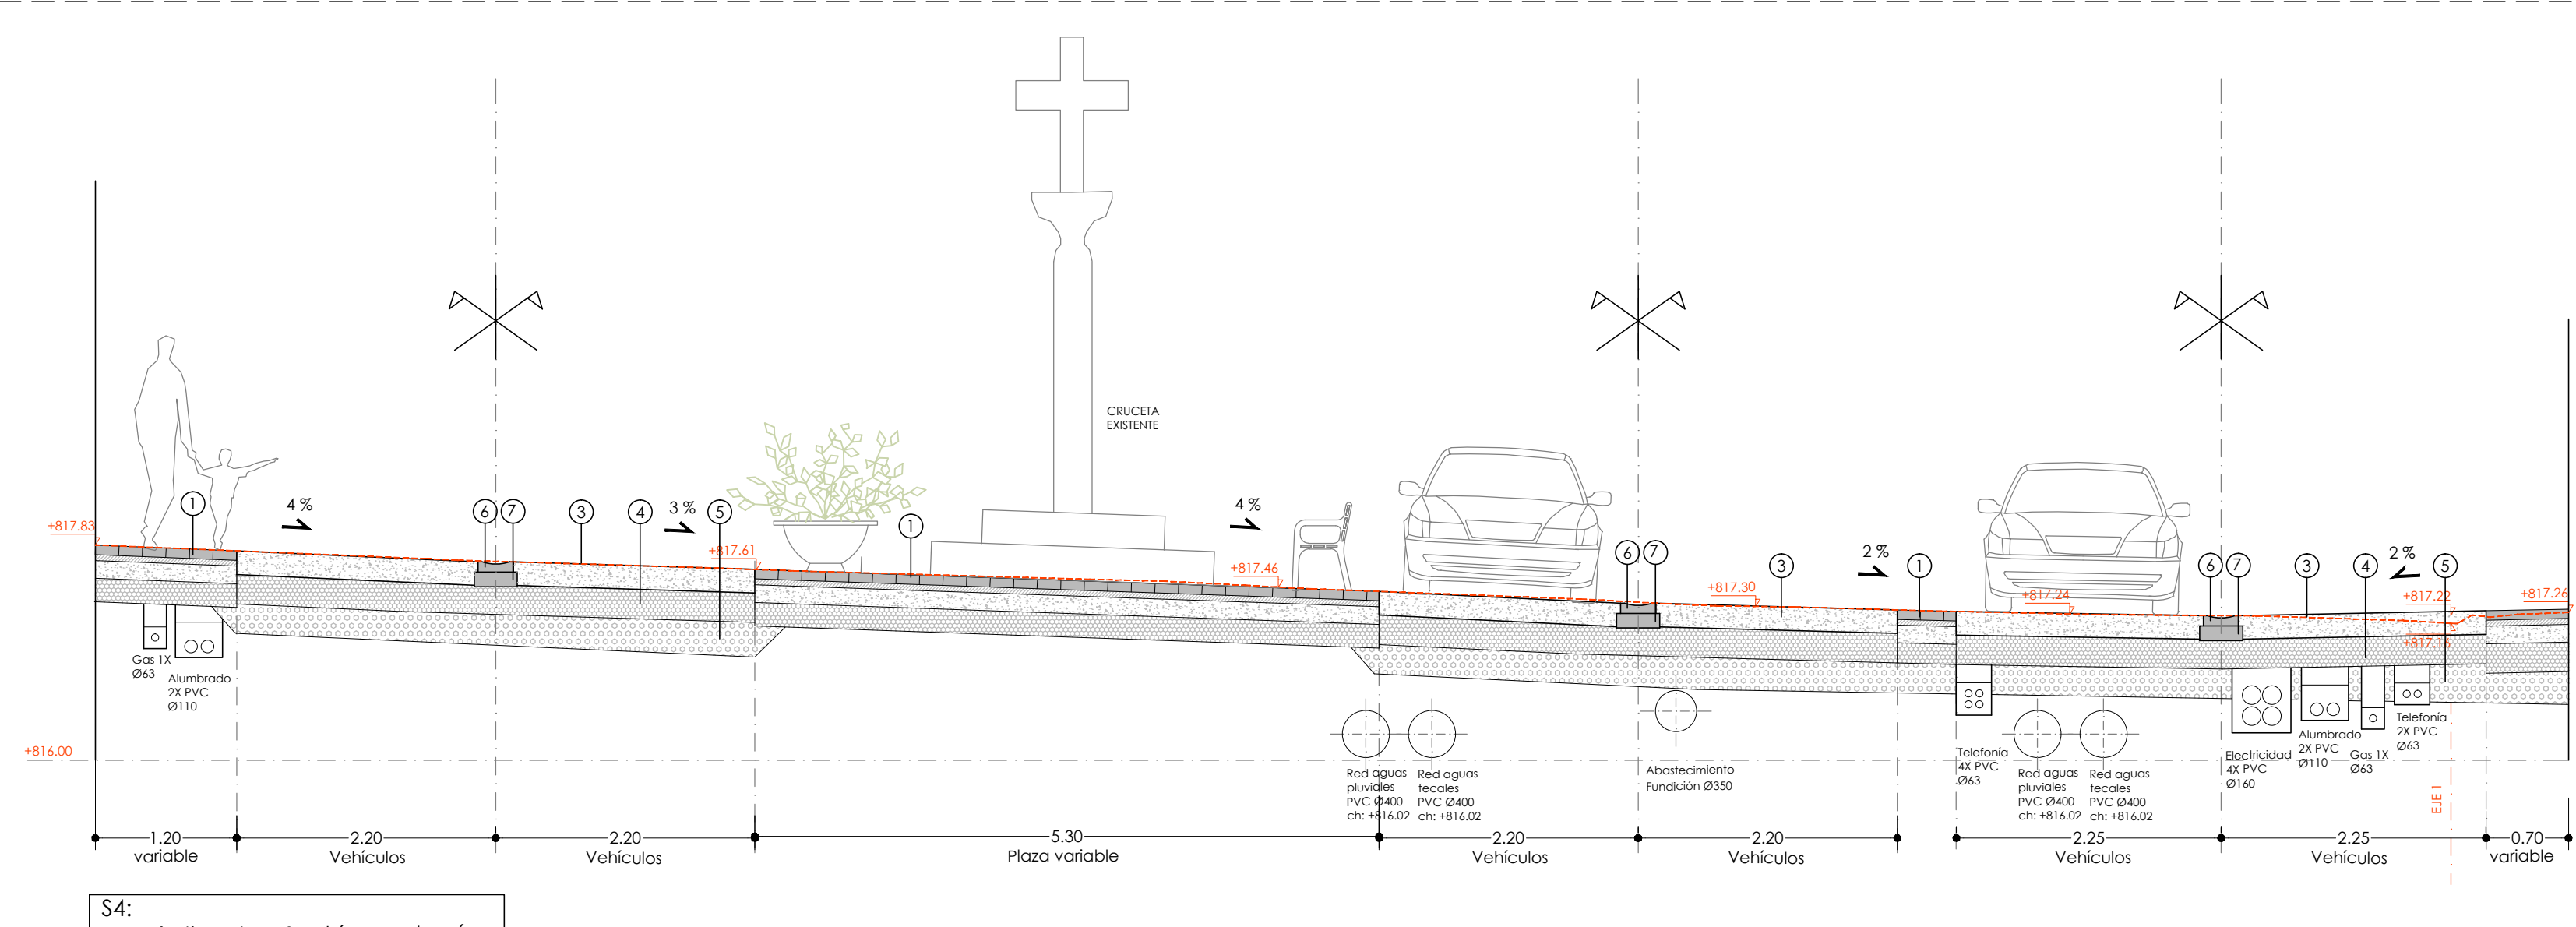


S4: Sección tipo plaza San Lázaro adoquín y cuadros de hormigón Perfil 16 del Eje 2 (Pk 0+150)

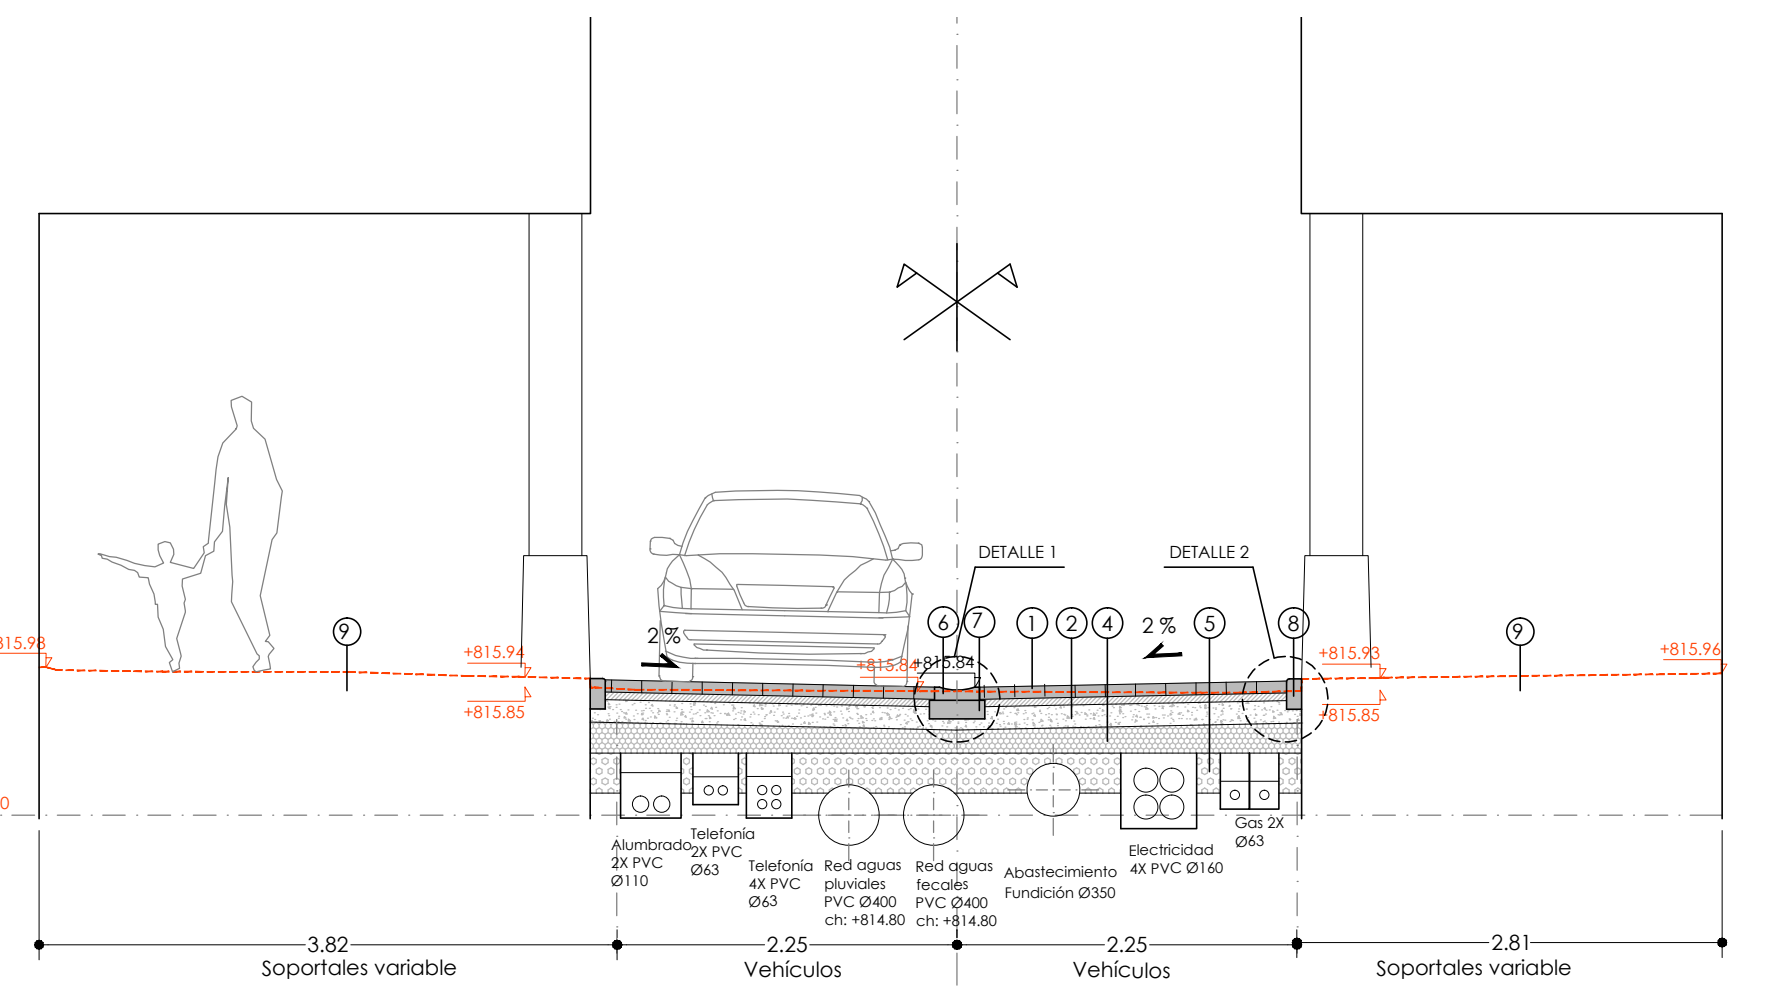


S2: Sección tipo Adoquín con soportales Perfil 28 del Eje 1 (Pk 0+270)

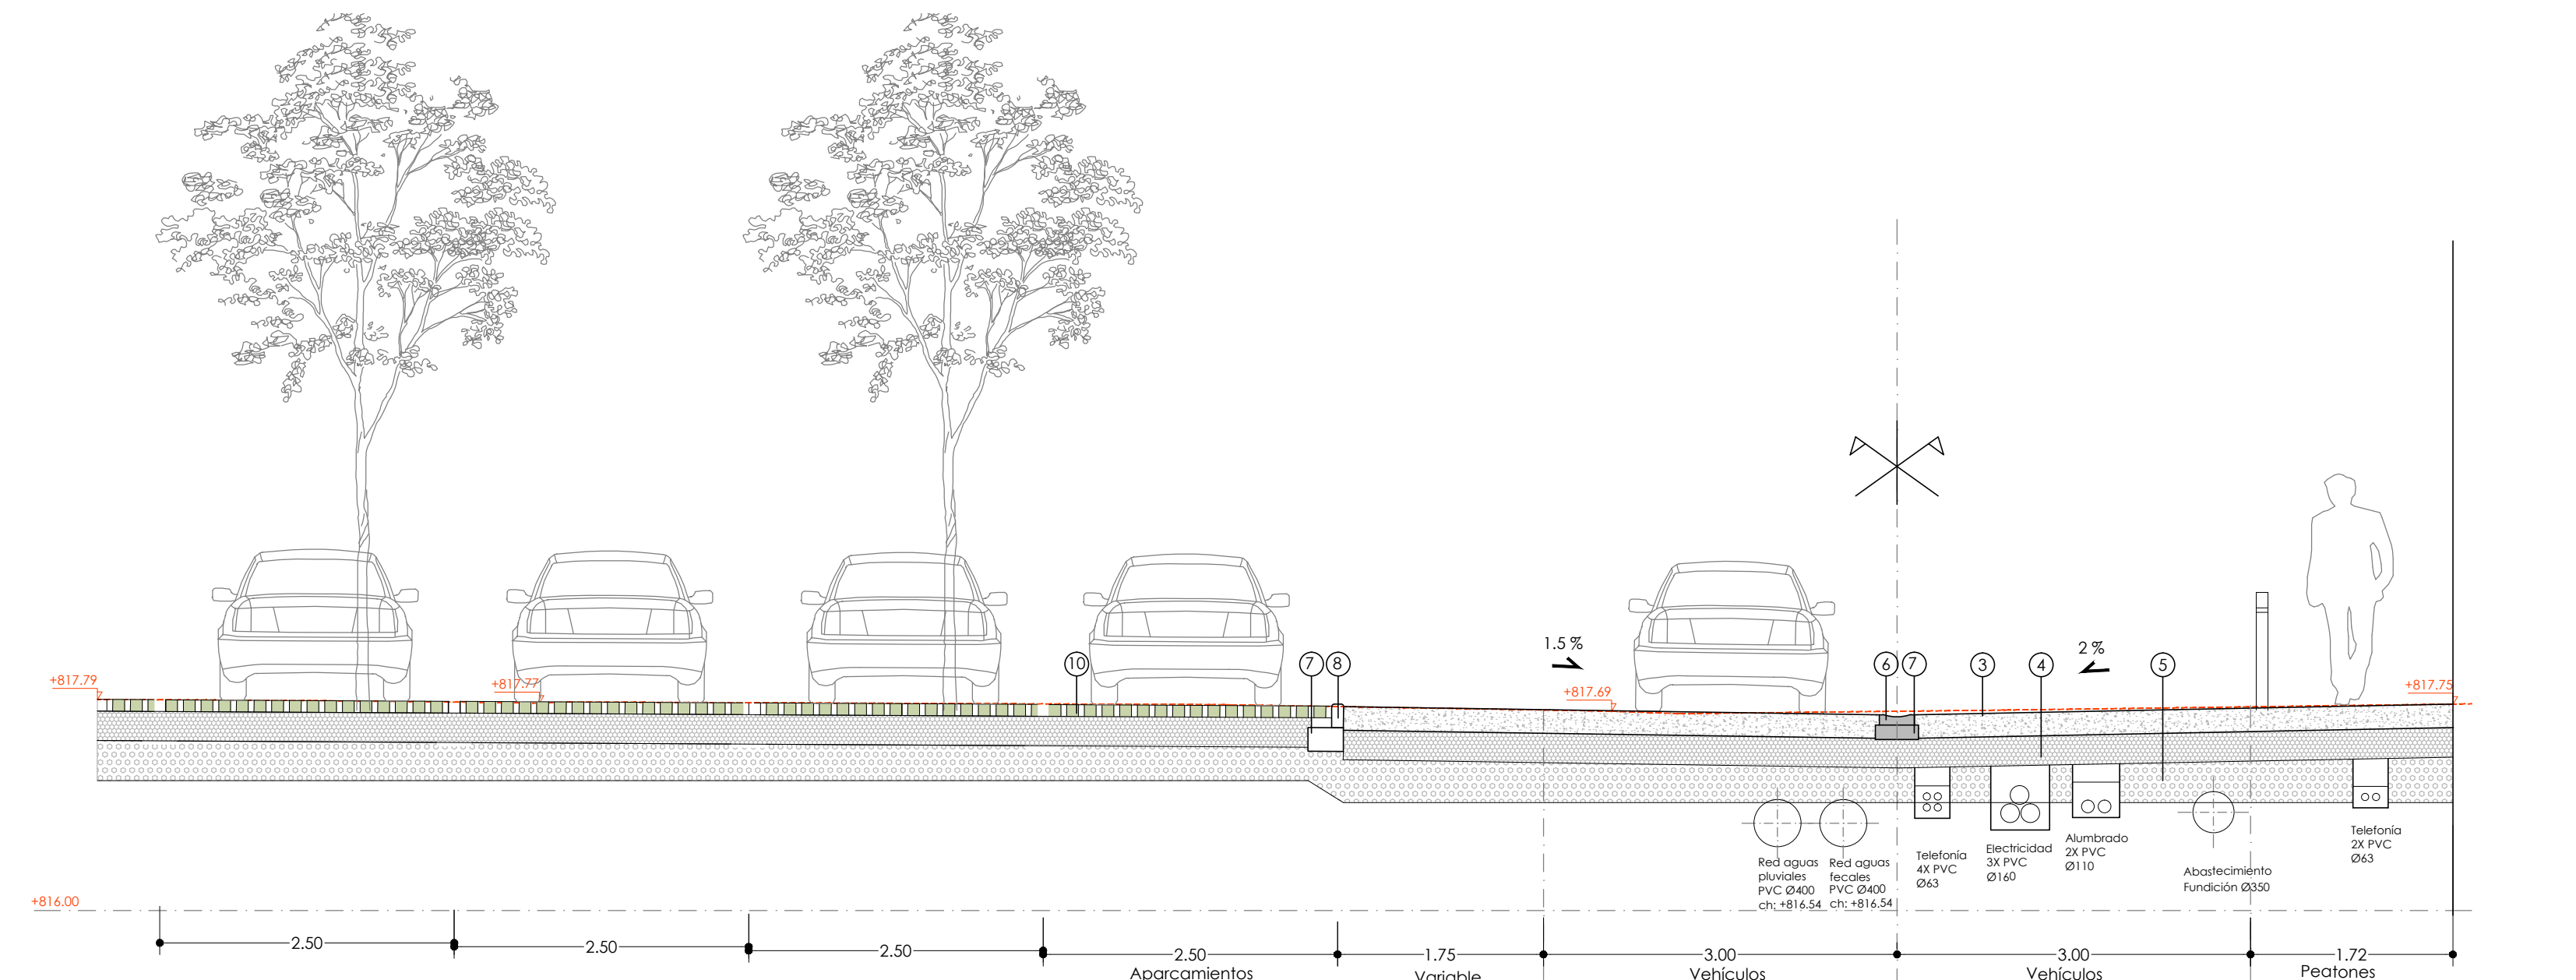


S5: Sección tipo plaza Labradores hormigón y paviésped Perfil 4 del Eje 2 (Pk 0+30)

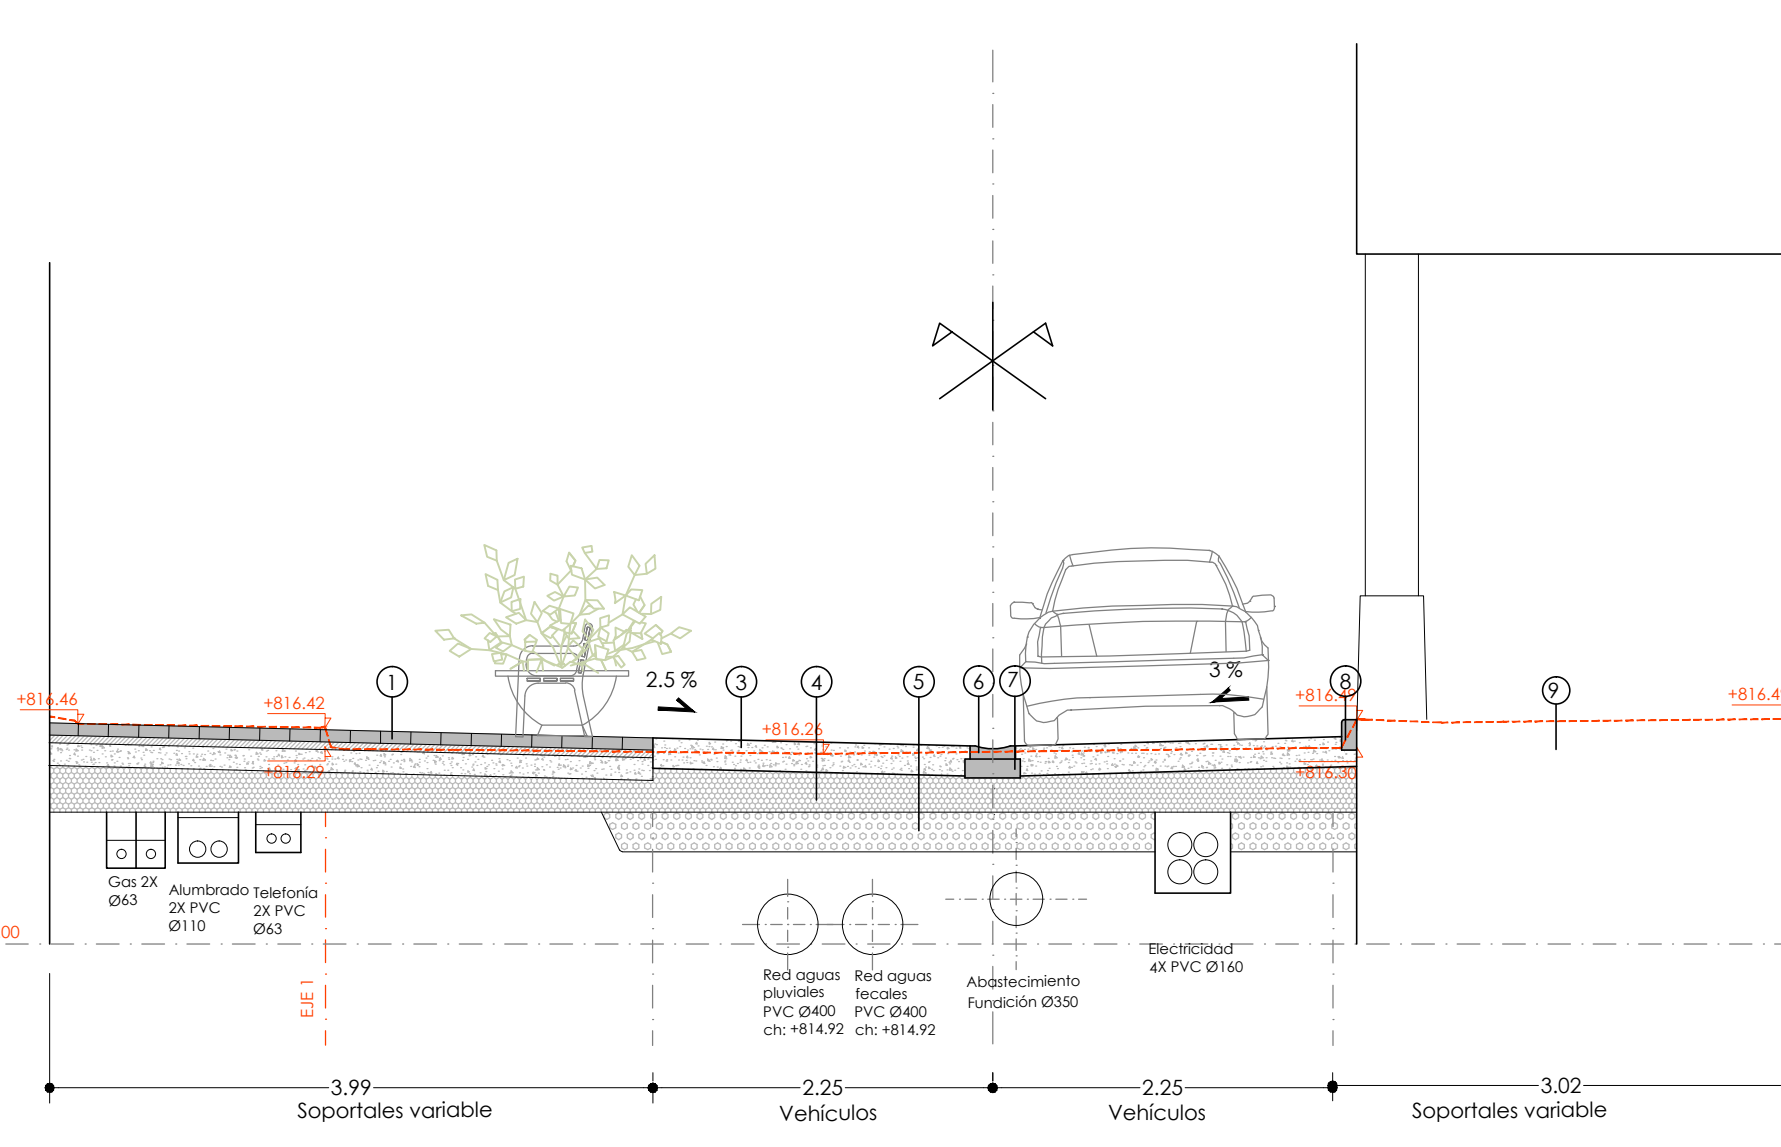


S3: Sección tipo cuadros de hormigón para calzada con soportales Perfil 12 del Eje 1 (Pk 0+110)

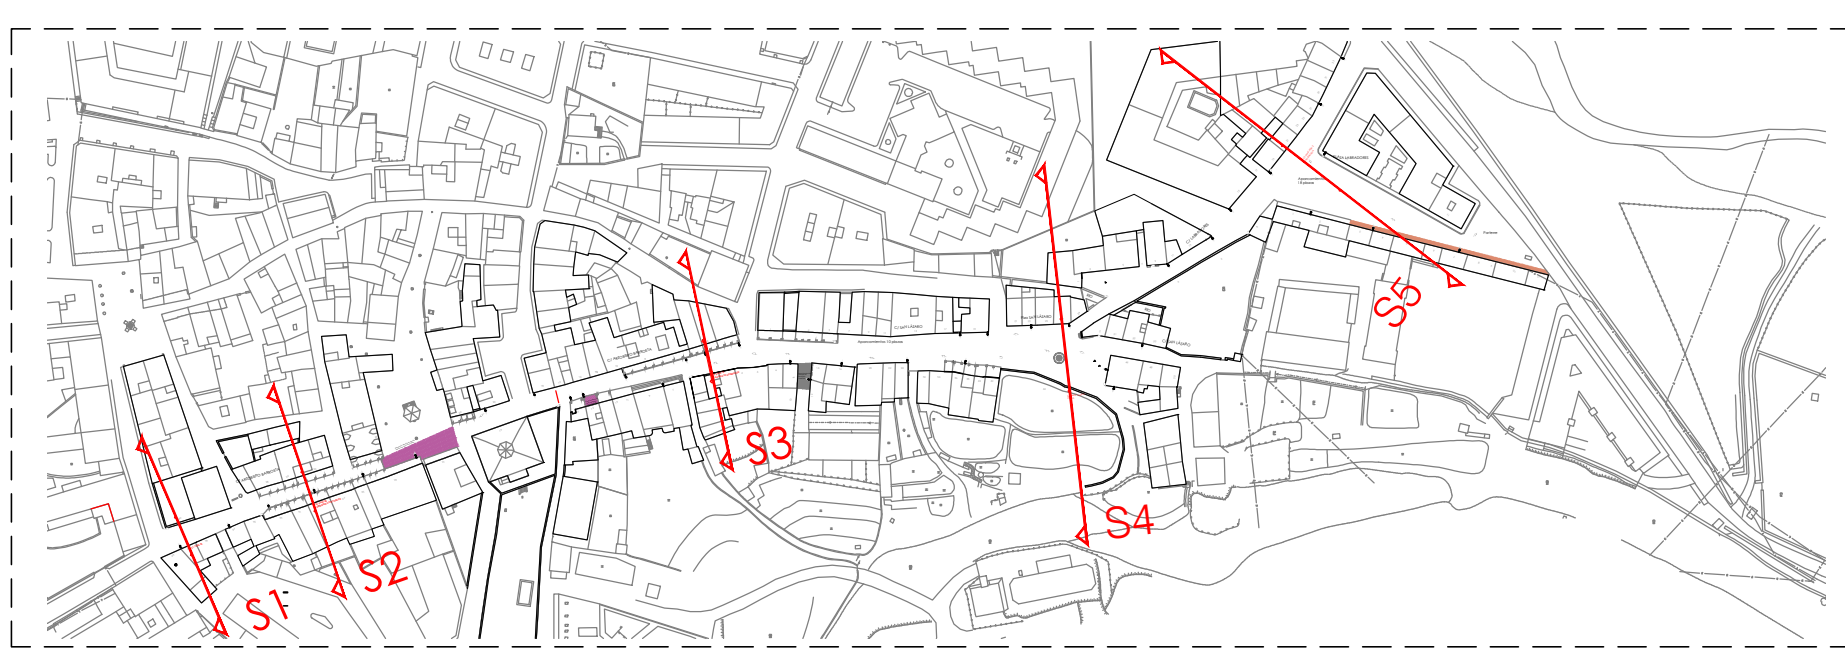

DETALLE A: Canal escala 1/10

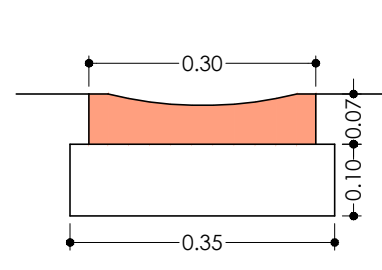

DETALLE B: Borde escala 1/10

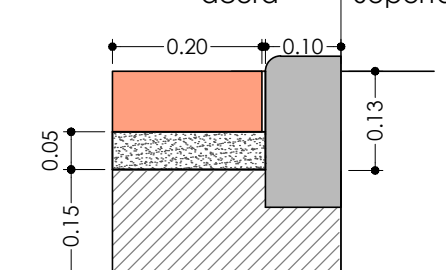

LEYENDA CONSTRUCTIVA

- 1 PAVIMENTO DE ADOQUÍN NUMANCIA MULTIPARDO DE 8 CM SOBRE CAPA DE 5 CM DE MORTERO.
 - 2 SOLERA DE HORMIGÓN DE 15 cm H.A.20 CON ARMADURA DE REPARTO 15x15x6
 - 3 CALZADA DE HORMIGÓN LAVADO DE 20 cm CON ARMADURA DE REPARTO 15x15x6
 - 4 ENCACHADO DE ZAHORRA ARTIFICIAL SELECCIONADA COMPACTADA AL 100% P.M. 20 cm
 - 5 RELLENO DE MATERIAL SELECCIONADO PROCEDENTE DE EXCAVACIÓN COMPACTADO AL 98% P.M. 20 cm
 - 6 CAZ DE HORMIGÓN PREFABRICADO DE 30 x 500 cm
 - 7 40x15 cm CIMIENTO HORMIGÓN HM-15
 - 8 BORDILLO DE HORMIGÓN PREFABRICADO DE 10 cm DE ANCHO
 - 9 PAVIMENTE EXISTENTE DE LOSETA. NO SE INTERVIENE
 - 10 PAVICESPED CON BLOQUE DE HORMIGÓN DE 10 CM DE ESPESOR CON HUECOS CON CÉSPED
- PERFIL ESTADO ACTUAL

PROYECTO BÁSICO Y DE EJECUCIÓN
OBRAS DE URBANIZACIÓN DE CALLES ARZOBISPO BARROETA, SAN LÁZARO Y LABRADORES
 PROMOTOR: EXCMO. AYTO DE EZCARAY MAYO 2017
 ARQUITECTO:
 Jessa Anjel Durque
 Expediente: z:exp_urbanizaci3n1710_urb_calles_ezcaray317103_planes
 Archivo: 17103_PAV.dwg
 PAVIMENTACIÓN
 ÁREA DE INTERVENCIÓN 4 (Hoja 5 de 5)
 Escala: A1: 1/50
 A3: 1/100
 Fecha Revisión:
 B07 00