CUADRO 1

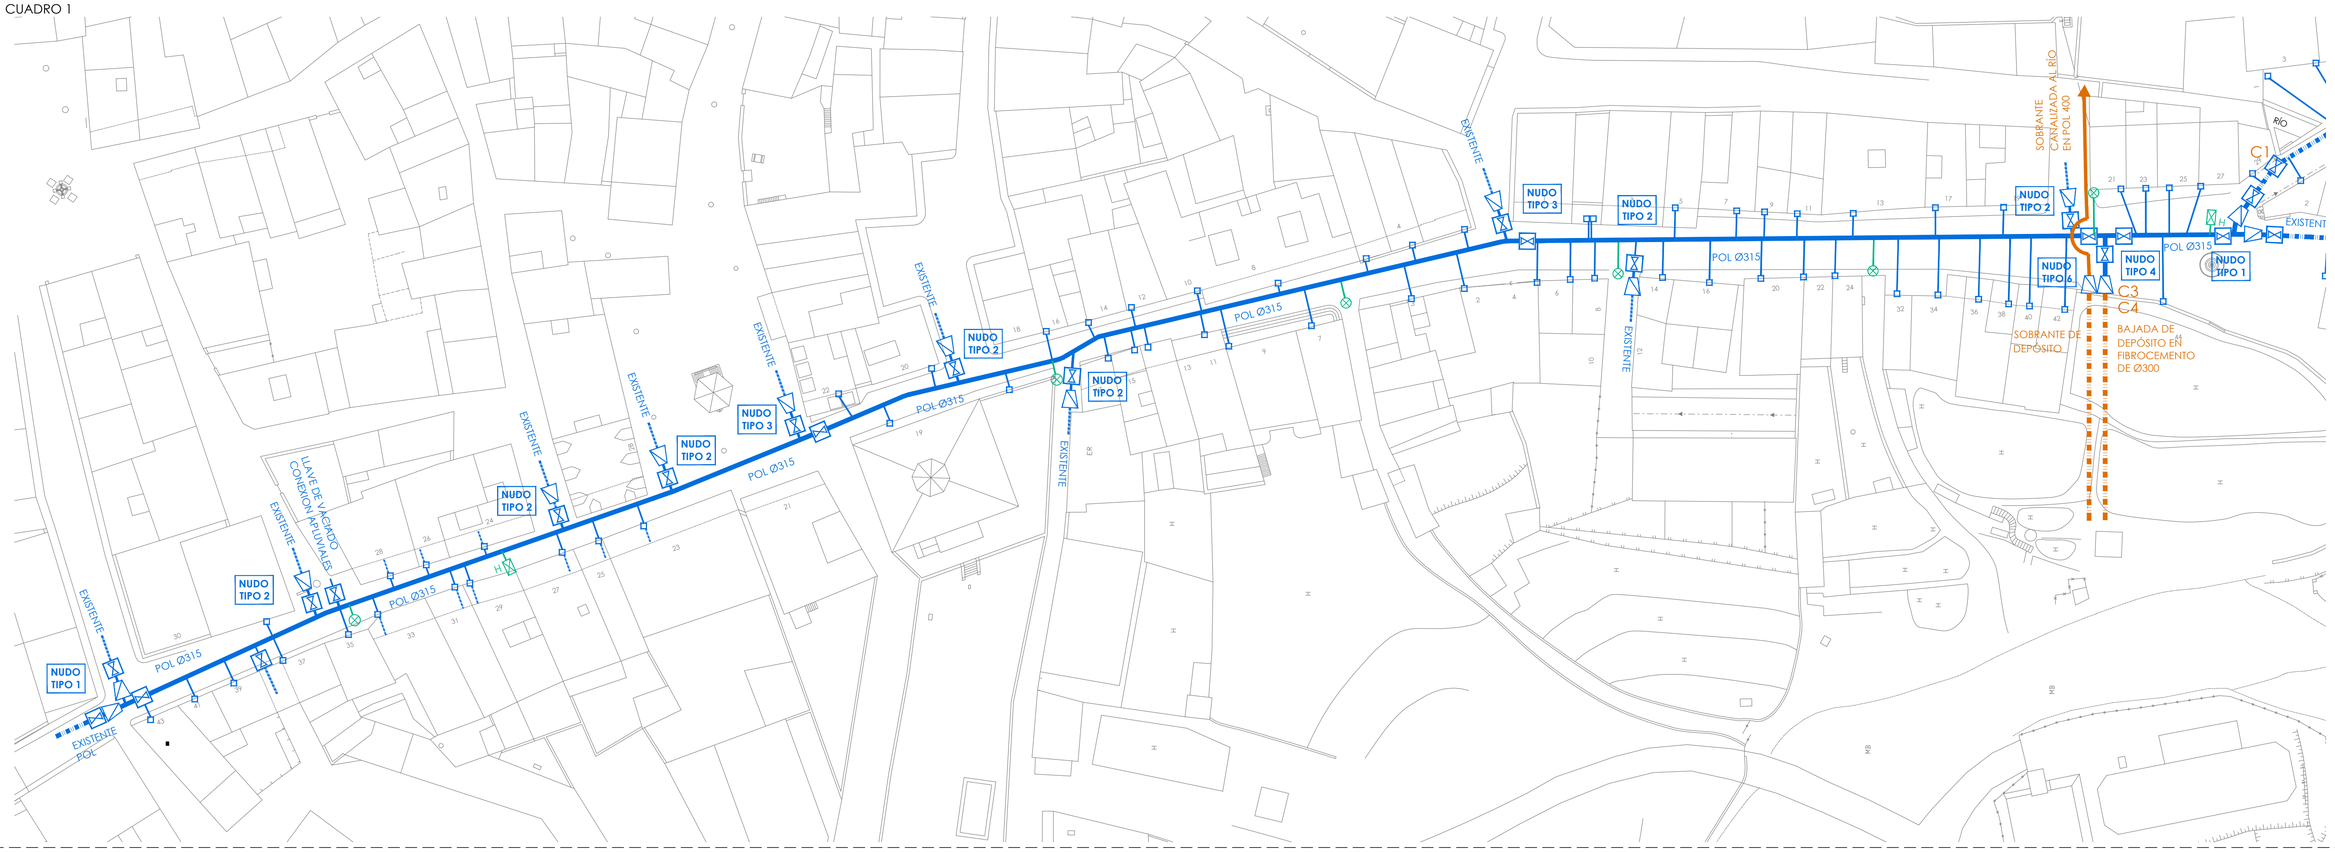

CUADRO 2

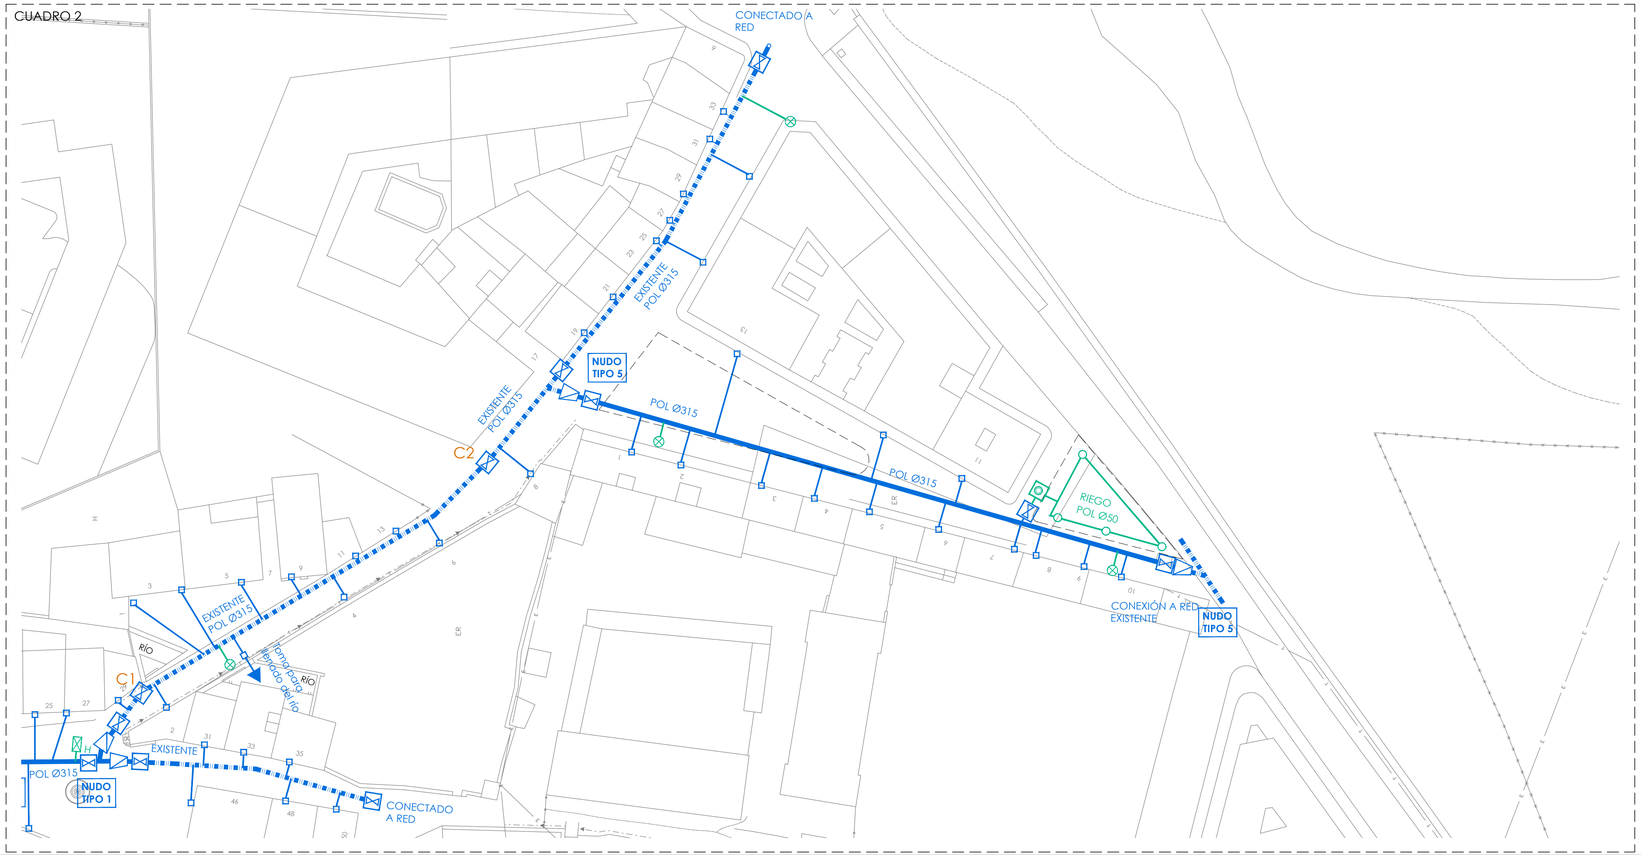

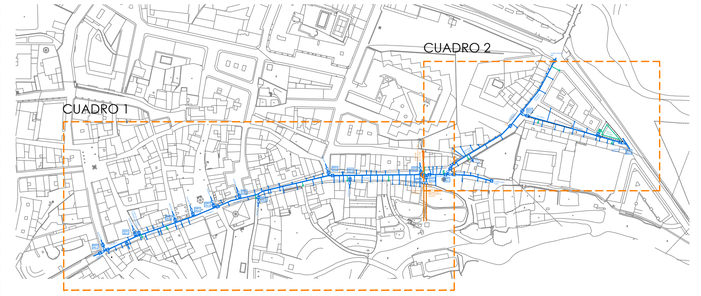

LEYENDA RED DE ABASTECIMIENTO

- VÁLVULA DE SECCIONAMIENTO TIPO COMPUERTA EN FUNDICIÓN DÚCTIL SEGÚN DIÁMETRO NORMALIZADO
- BRIDA DE ENLACE CON TUBO EXISTENTE
- TUBERÍA DE ABASTECIMIENTO DE AGUA DE POLIETILENO DE ALTA DENSIDAD ELECTROSOLDADA DE Ø315 mm.
- TUBERÍA EXISTENTE DE ABASTECIMIENTO DE AGUA DE POLIETILENO DE ALTA DENSIDAD ELECTROSOLDADA DE Ø315 mm.
- ACOMETIDA DOMICILIARIA EN POLIETILENO DE BAJA DENSIDAD, CON Ø 32, VÁLVULA ESFERA DE LATÓN Y ACCIONAMIENTO CON CUADRADILLO, INCLUSO CLICK A RED GEN.
- C1: VÁLVULA DE COMPUERTA 250 / C2: VÁLVULA DE COMPUERTA 150 / C3: VÁLVULA DE RETENCIÓN 50 mm / C4: VÁLVULA DE BOLA
- BOCA DE RIEGO IRUA BRI 45 SEPARADAS A UNA DISTANCIA ENTRE 50 Y 70 m
- ARQUETA DE REGULACIÓN DE RIEGO AUTOMATICO
- RED DE RIEGO DE POLIETILENO DE Ø50 mm
- DIFUSOR EMERGENTE
- HIDRANTE

jad arquitectos
C/ Ortega y Gasset 14 - bajo 28
26001 Logroño - La Rioja
T-941 50 93 71 F-941 50 93 72
oficina@jadarquitectos.com
www.jadarquitectos.com

PROYECTO BASICO Y DE EJECUCIÓN

OBRAS DE URBANIZACIÓN DE CALLES

ARZOBISPO BARROETA, SAN LÁZARO Y LABRADORES

PROMOTOR: EXCMO. AYTO DE EZCARAY — MAYO 2017

ARQUITECTO:

Jesús Angel Duque

Expediente: z:\exp arquitectura\1710_urb calles ezcaray\317103_planos
Archivo: 17103_I_ABAST_R1.dwg

RED DE ABASTECIMIENTO
PLANTA GENERAL

Escala: A1: 1/500
A3: 1/1000

Fecha Revision: 10/10/2017

I01 Rev 01

El presente documento es copia de su original del que son autores los arquitectos arriba firmantes. La difusión total o parcial, el uso, cualquier reproducción o cesión a terceros, requerirá la previa autorización expresa de los autores.