NUDO TIPO 1

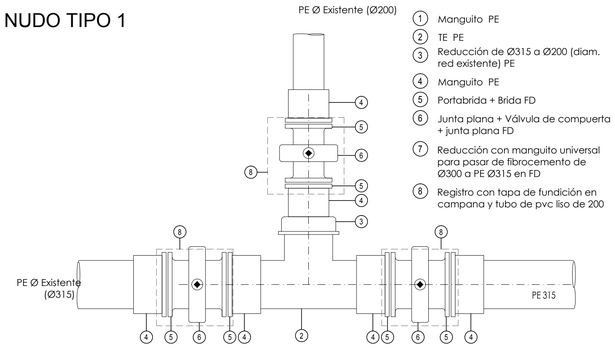

1. Manguito PE
2. TE PE
3. Reducción de Ø315 a Ø200 (diam. red existente) PE
4. Manguito PE
5. Portabrida + Brida FD
6. Junta plana + Válvula de compuerta + junta plana FD
7. Reducción con manguito universal para pasar de fibrocemento de Ø300 a PE Ø315 en FD
8. Registro con tapa de fundición en campana y tubo de pvc liso de 200

NUDO TIPO 2

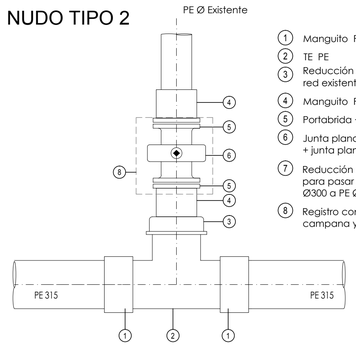

1. Manguito PE
2. TE PE
3. Reducción de Ø315 a Ø200 (diam. red existente) PE
4. Manguito PE
5. Portabrida + Brida FD
6. Junta plana + Válvula de compuerta + junta plana FD
7. Reducción con manguito universal para pasar de fibrocemento de Ø300 a PE Ø315 en FD
8. Registro con tapa de fundición en campana y tubo de pvc liso de 200

NUDO TIPO 3

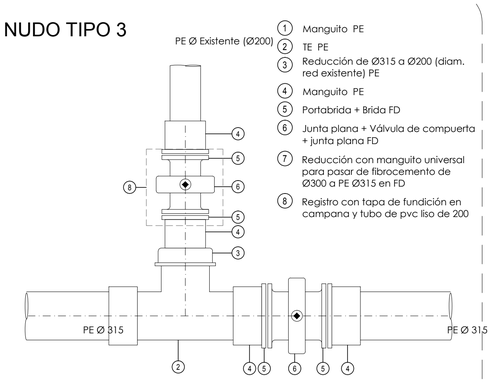

1. Manguito PE
2. TE PE
3. Reducción de Ø315 a Ø200 (diam. red existente) PE
4. Manguito PE
5. Portabrida + Brida FD
6. Junta plana + Válvula de compuerta + junta plana FD
7. Reducción con manguito universal para pasar de fibrocemento de Ø300 a PE Ø315 en FD
8. Registro con tapa de fundición en campana y tubo de pvc liso de 200

NUDO TIPO 4

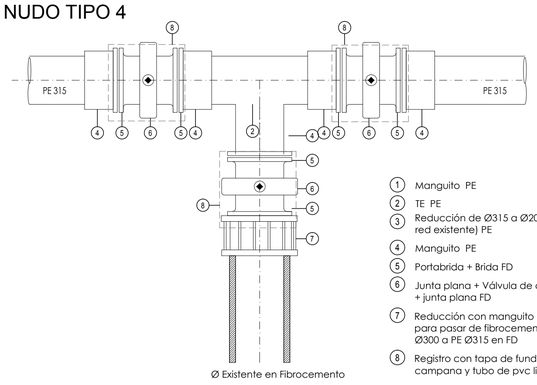

1. Manguito PE
2. TE PE
3. Reducción de Ø315 a Ø200 (diam. red existente) PE
4. Manguito PE
5. Portabrida + Brida FD
6. Junta plana + Válvula de compuerta + junta plana FD
7. Reducción con manguito universal para pasar de fibrocemento de Ø300 a PE Ø315 en FD
8. Registro con tapa de fundición en campana y tubo de pvc liso de 200

NUDO TIPO 5

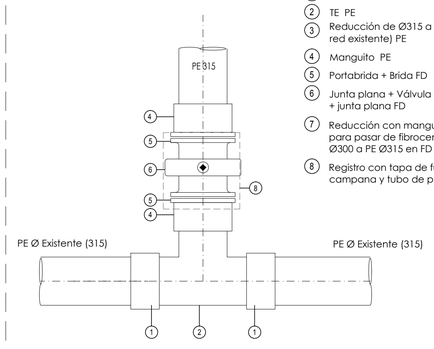

1. Manguito PE
2. TE PE
3. Reducción de Ø315 a Ø200 (diam. red existente) PE
4. Manguito PE
5. Portabrida + Brida FD
6. Junta plana + Válvula de compuerta + junta plana FD
7. Reducción con manguito universal para pasar de fibrocemento de Ø300 a PE Ø315 en FD
8. Registro con tapa de fundición en campana y tubo de pvc liso de 200

NUDO TIPO 5

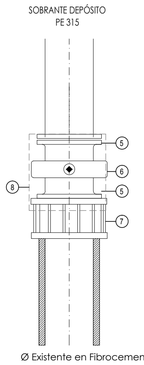

1. Manguito PE
2. TE PE
3. Reducción de Ø315 a Ø200 (diam. red existente) PE
4. Manguito PE
5. Portabrida + Brida FD
6. Junta plana + Válvula de compuerta + junta plana FD
7. Reducción con manguito universal para pasar de fibrocemento de Ø300 a PE Ø315 en FD
8. Registro con tapa de fundición en campana y tubo de pvc liso de 200

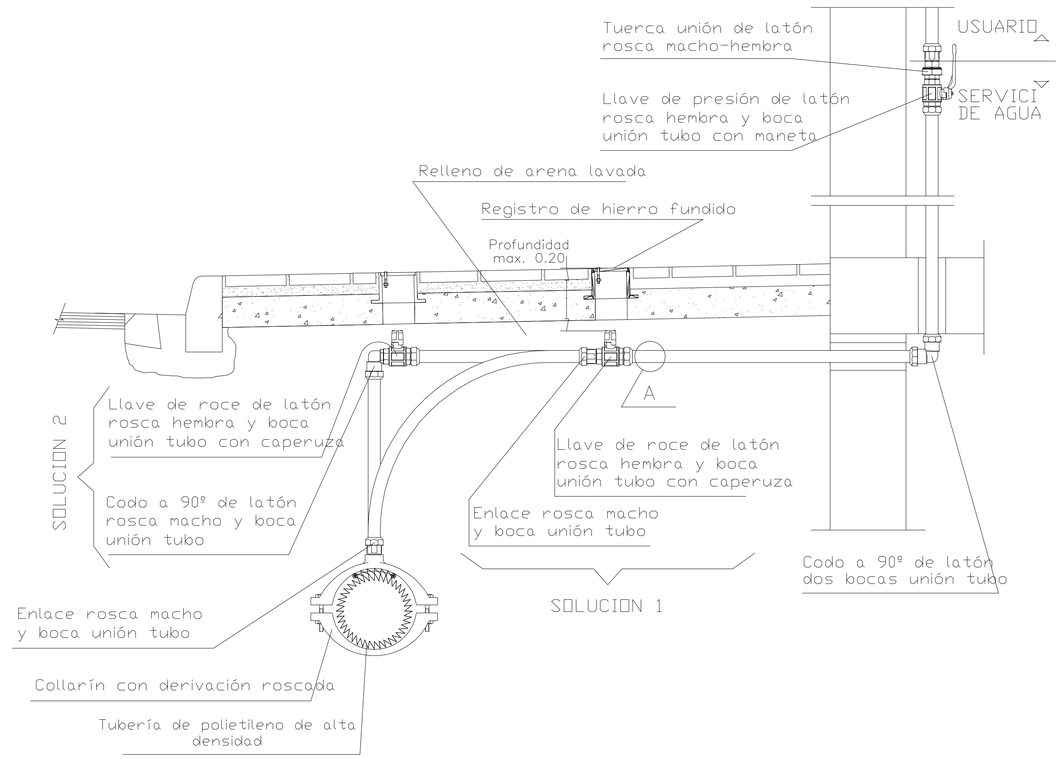

REGISTRO PARA LLAVE DE ROCE

Escala 1:10

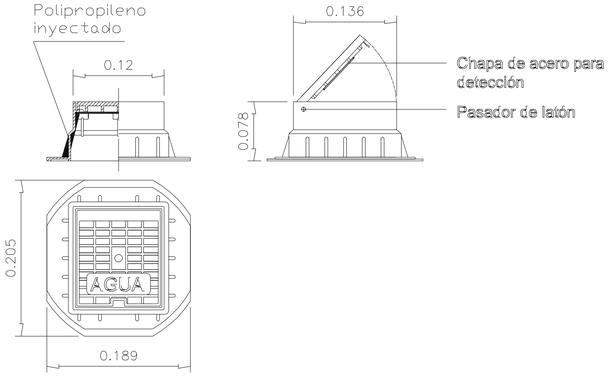

jad arquitectos
C/ Ortega y Gasset 14 - bajo 26
26007 Logroño - La Rioja
T 941 50 93 71 - F 941 50 93 72
oficina@jadarquitectos.com
www.jadarquitectos.com

PROYECTO BASICO Y DE EJECUCIÓN:

OBRAS DE URBANIZACIÓN DE CALLES

ARZOBISPO BARROETA, SAN LÁZARO Y LABRADORES

PROMOTOR: EXCMO. AYTO DE EZCARAY — MAYO 2017

ARQUITECTO:

Jesús Angel Duque

Expediente: z:\exp.arquitectura\1710_urb.calles ezcaray\3\17103_planos
Archivo: 17103_1_ABAST.dwg

RED DE ABASTECIMIENTO

DETALLES 1 de 2

Escala: A1: 1/20
A3: 1/40

Fecha Revision:

102 Rev 00

El presente documento es copia de su original del que son autores los arquitectos arriba firmantes, la cesión del mismo no cede ningún derecho o cesión de texto, siendo la prohibición sobre la misma.