CUADRO 1

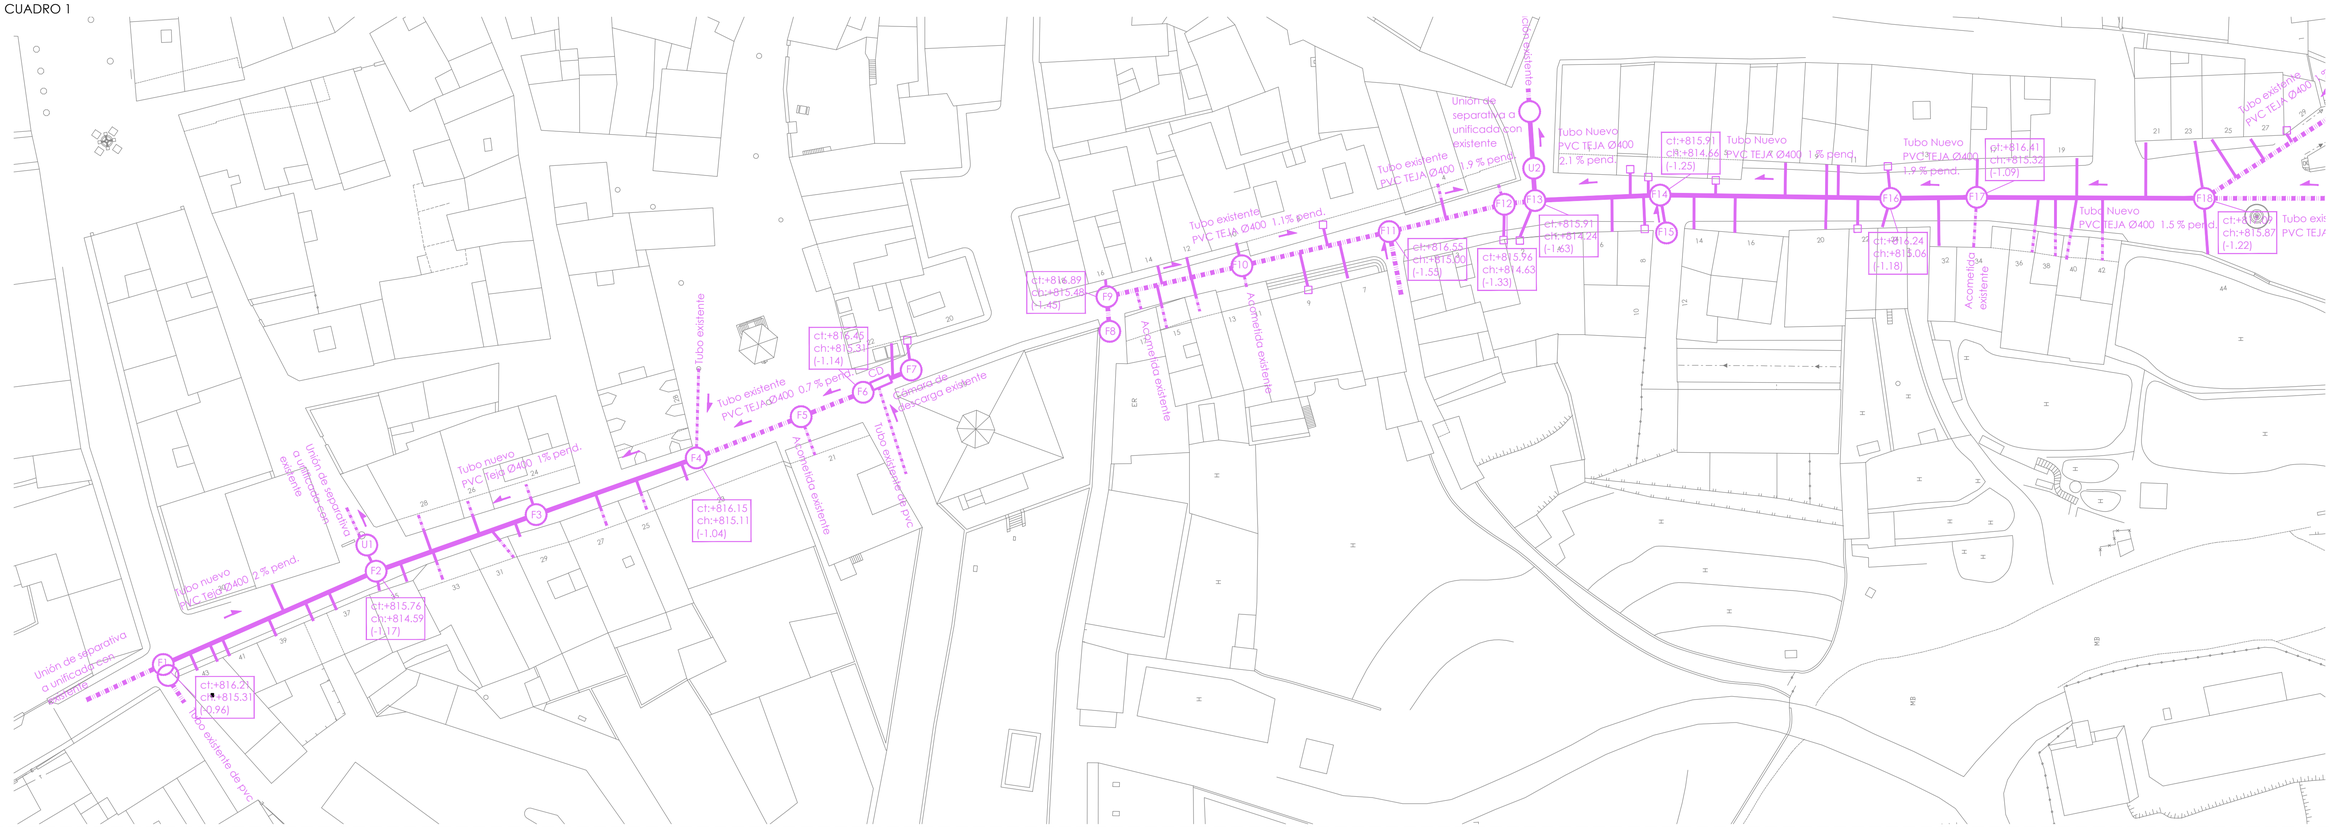

CUADRO 2

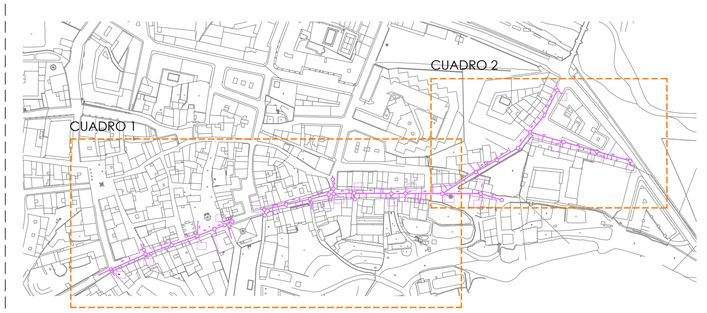

LEYENDA RED DE FECALES

- P7 — POZO DE FECALES Nº N DE Ø1M a 1,2M MÍNIMO, PREFABRICADO DE HORMIGÓN
  ct: cota de tapa ch: cota hidráulica inferior () altura de pozo
- U1 — POZO DE UNIÓN DE RED SEPARATIVA A UNIFICADA Nº N DE Ø1M a 1,2M MÍNIMO, PREFABRICADO DE HORMIGÓN
  ct: cota d etapa ch: cota hidráulica inferior () altura de pozo
- RED DE SANEAMIENTO DE AGUAS FECALES A REALIZAR CON TUBO PVC SN4 EN ZANJA, APOYADA SOBRE ARENA DE RÍO. PDTE. MÍNIMA = 1,5%
  ACOMETIDAS DESDE PORTAL A RED DE SANEAMIENTO CON PVC Ø160mm MÍNIMO
- RED EXISTENTE DE SANEAMIENTO DE AGUAS FECALES
- ARQUETA EXISTENTE DE SANEAMIENTO DE AGUAS FECALES DE VIVIENDA

jac arquitectos
C/ Ortega y Gasset 14 - bajo 28
26007 Logroño - La Rioja
T.941 50 93 71 F.941 50 93 72
oficina@jacarquitectos.com
www.jacarquitectos.com

PROYECTO BASICO Y DE EJECUCIÓN

OBRAS DE URBANIZACIÓN DE CALLES
ARZOBISPO BARROETA, SAN LÁZARO Y LABRADORES

PROMOTOR: EXCMO. AYTO DE EZCARAY — MAYO 2017

ARQUITECTO:

Jesús Ángel Duque

Expediente: z:\exp arquitectura\1710_urb calles ezcaray\3\17103_planos
Archivo: 17103_1_SAN.dwg

RED DE SANEAMIENTO DE AGUAS FECALES
PLANTA GENERAL

Escala: A1: 1/500
A3: 1/1000

Fecha Revisión:

Rev. 00

IO4

El presente documento es copia de la original del que son autores los arquitectos arriba firmantes. Su difusión total o parcial, así como cualquier reproducción o cesión a terceros, requerirá la previa autorización escrita de los autores.