



CUADRO 1

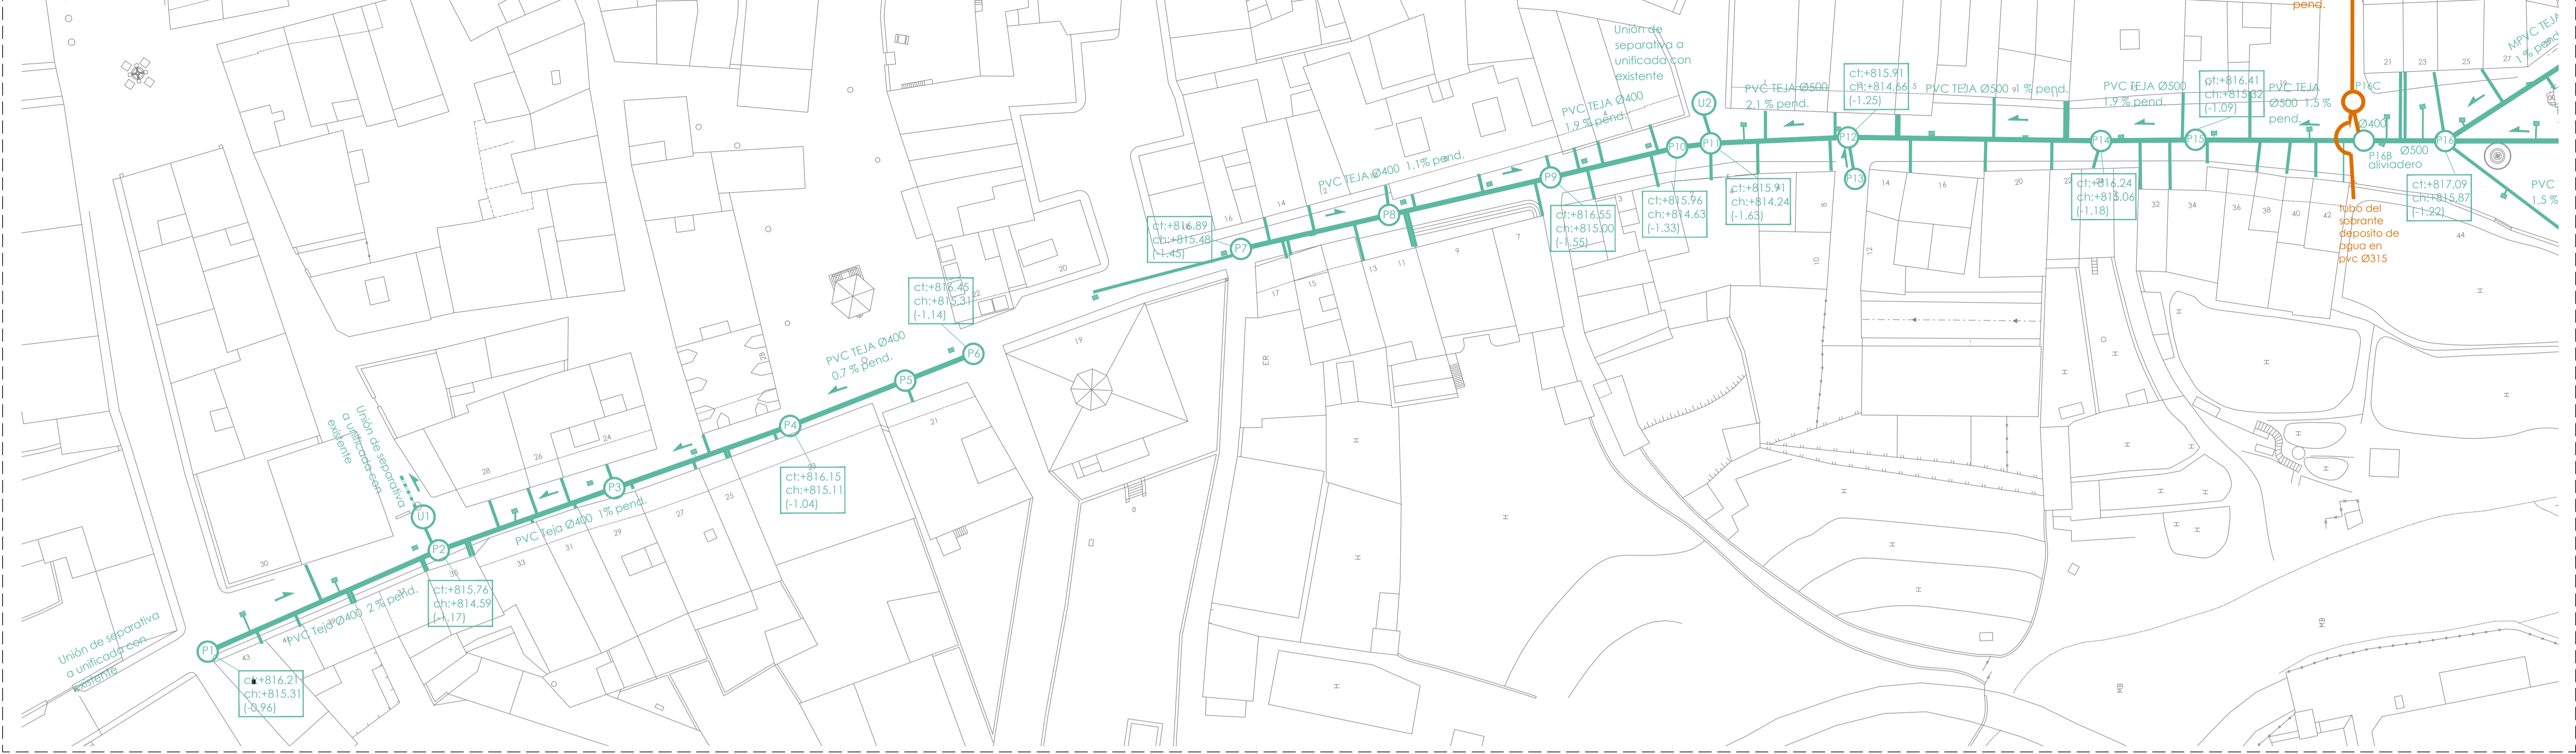

CUADRO 2

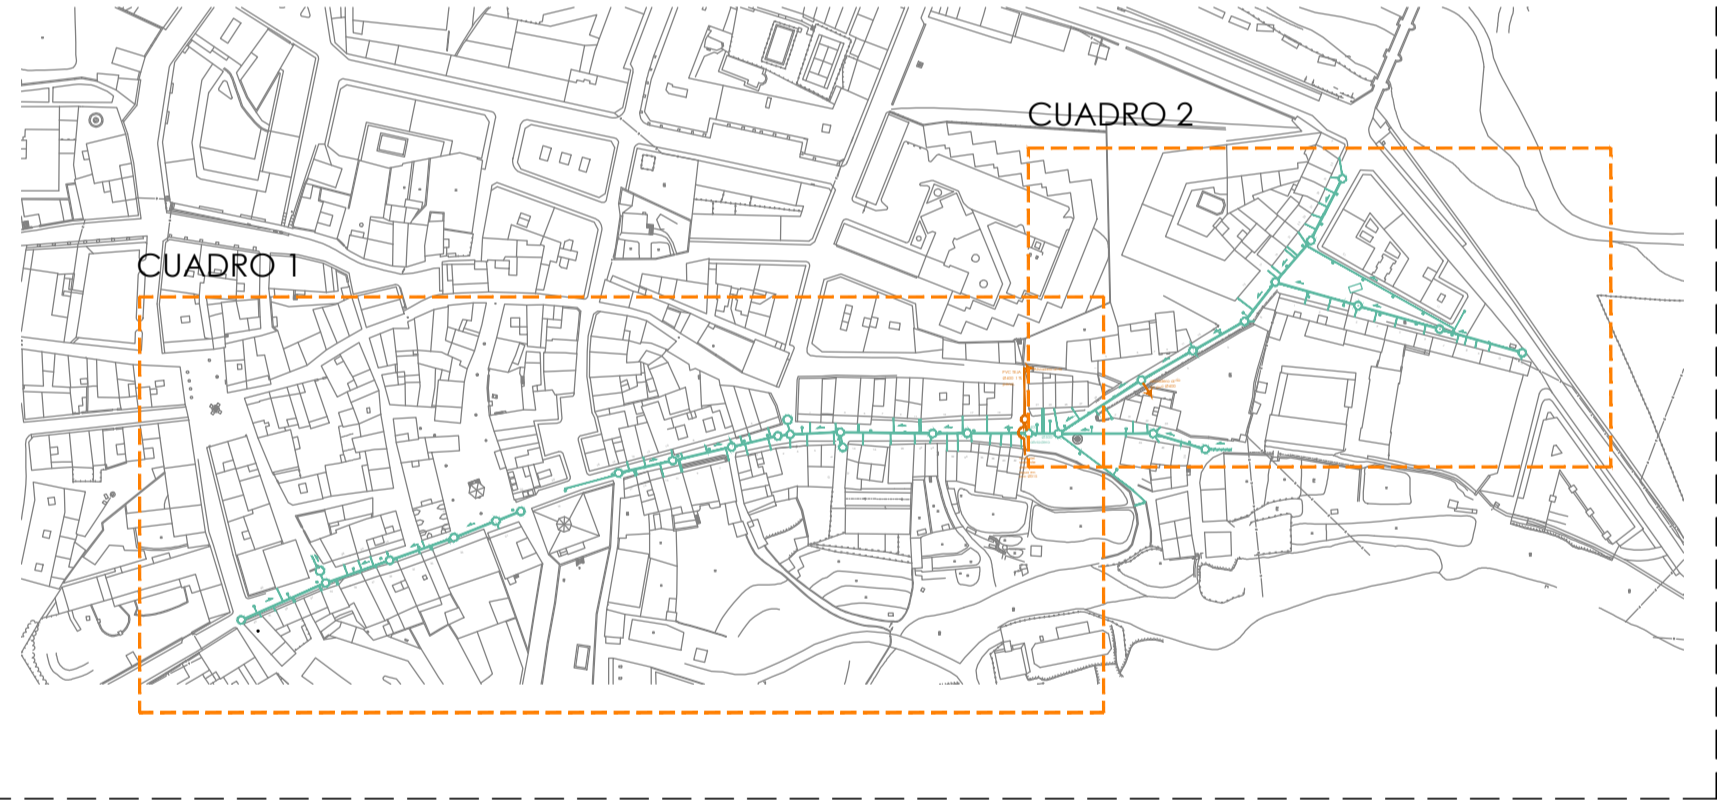

LEYENDA RED DE PLUVIALES

- POZO DE PLUVIALES Nº N DE Ø1M a 1.2M MÍNIMO. PREFABRICADO DE HORMIGÓN
ct: cota de tapa ch: cota hidráulica inferior (X) altura de pozo
- SUMIDERO SIFÓNICO 400x400x600 mm DE PROUPROPILENO CON RECUBRIMIENTO DE HORMIGÓN Y CON REJILLA DE FUNDICIÓN 500x400x35 DE F.D.B. SOBRE CAZ DE HORMIGÓN Y SALIDA EN PVC Ø160
- RED DE SANEAMIENTO DE AGUAS PLUVIALES A REALIZAR CON TUBO PVC S44 EN ZANJA. APOYADA SOBRE ARENA DE RÍO. P.D.TE. MÍNIMA = 1.5% ACOMETIDAS DESDE PORTAL A RED DE SANEAMIENTO CON PVC Ø160mm MÍNIMO
- TUBERÍA DE PVC PARA ALIVIADERO A RÍO. ACOMETIDA EN POZO A COTA MÁS ELEVADA QUE EL COLECTOR PRINCIPAL PARA QUE SOLO FUNCIONE EN CASO DE LLENADO DE COLECTOR.
- RED EXISTENTE DE SANEAMIENTO DE AGUAS PLUVIALES
- TUBERÍA DE PVC Ø160mm PARA CONEXIÓN DE SUMIDERO A POZO PLUVIALES LIGERAMENTE HORMIGONADA SI TRANSCURRE BAJO CALZADA (POSICIÓN DE SUMIDEROS EN PLANOS DE URBANIZACIÓN)
- REJILLA DE 30 cm DE FUNDICIÓN

PROYECTO BÁSICO Y DE EJECUCIÓN

OBRAS DE URBANIZACIÓN DE CALLES
ARZOBISPO BARROETA, SAN LÁZARO Y LABRADORES

PROMOTOR: EXCMO. AYTO DE EZCARAY MAYO 2017

ARQUITECTO:

José Ángel Duraz

Esquema Cliente: 2 plano arquitectónico 1710_urb calles ezcaray 011710_planes
Archivos: 171001_1_SAN_R1.dwg

RED DE SANEAMIENTO DE AGUAS PLUVIALES
PLANTA GENERAL

Escala: A1: 1/500
A3: 1/1000

Fecha Revisión: 10/10/2017

105

C/ Ortega y Gasset 14 - 2º piso 28
28021 Leganes - Madrid
Tfno: 91 50 10 11 - Fax: 91 50 10 13
oficina@pobosarquitectos.com
www.pobosarquitectos.com