


ARQUETA REGISTRABLE "IN SITU"
para marcos y tapas M2/T2 y M3/T3
en aceras, jardines o calzadas

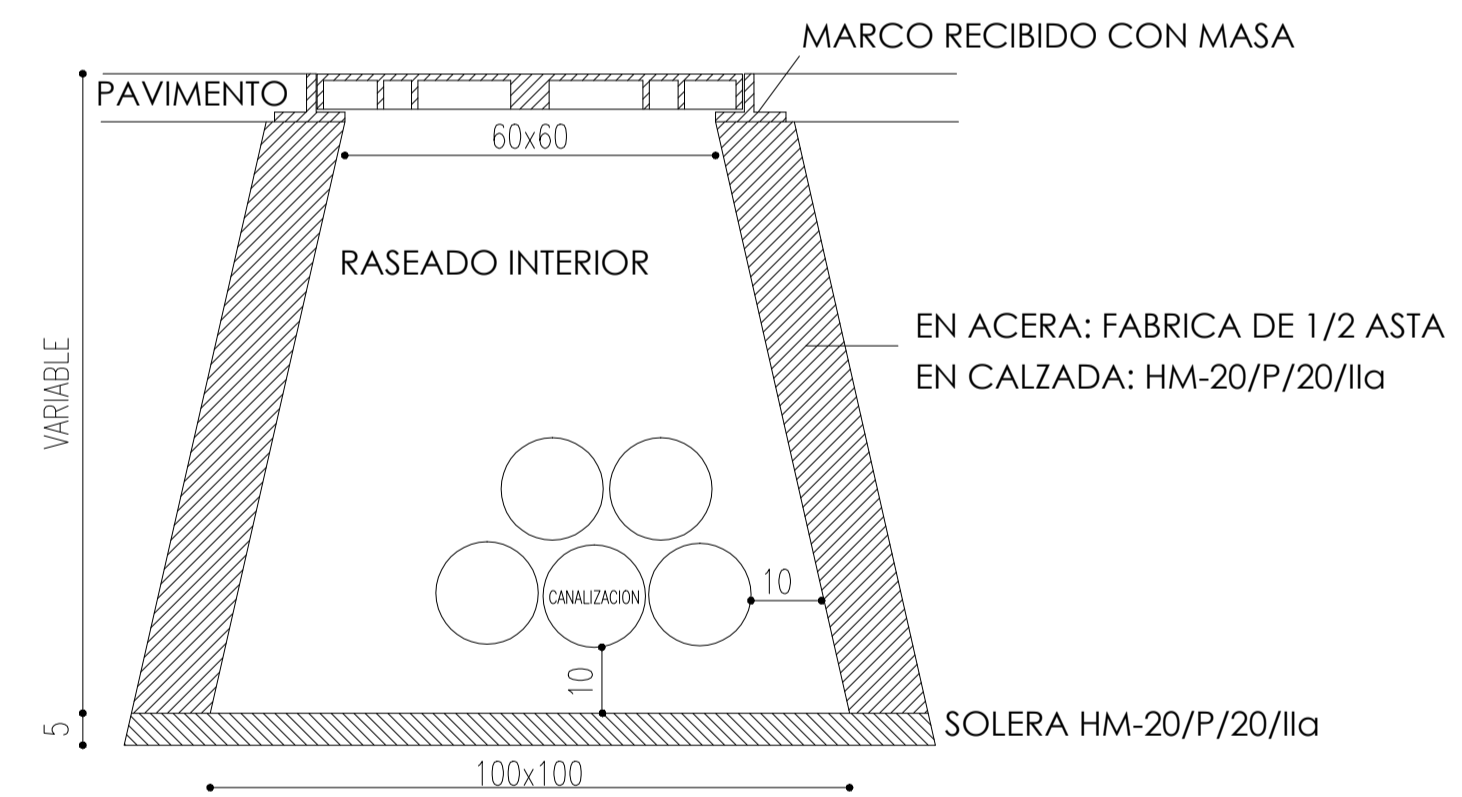

CONSTRUCCION DE ARQUETAS

- SOLERA DE HORMIGON MASA HM-20/P/20/IIa Y PIEDRA PARA DRENAJE EN LA PARTE CENTRAL.
- MUROS DE LADRILLO CERAMICO MACIZO ORDINARIO MEDIA ASTA ESPESOR ASENTADO CON MORTERO DE CEMENTO Y REVOCADO INTERIORMENTE U HORMIGON HM-20/P/20/IIa
- TAPAS Y MARCOS METALICOS NORMALIZADOS T2 + M2 O T3 + M3