



CUADRO 1

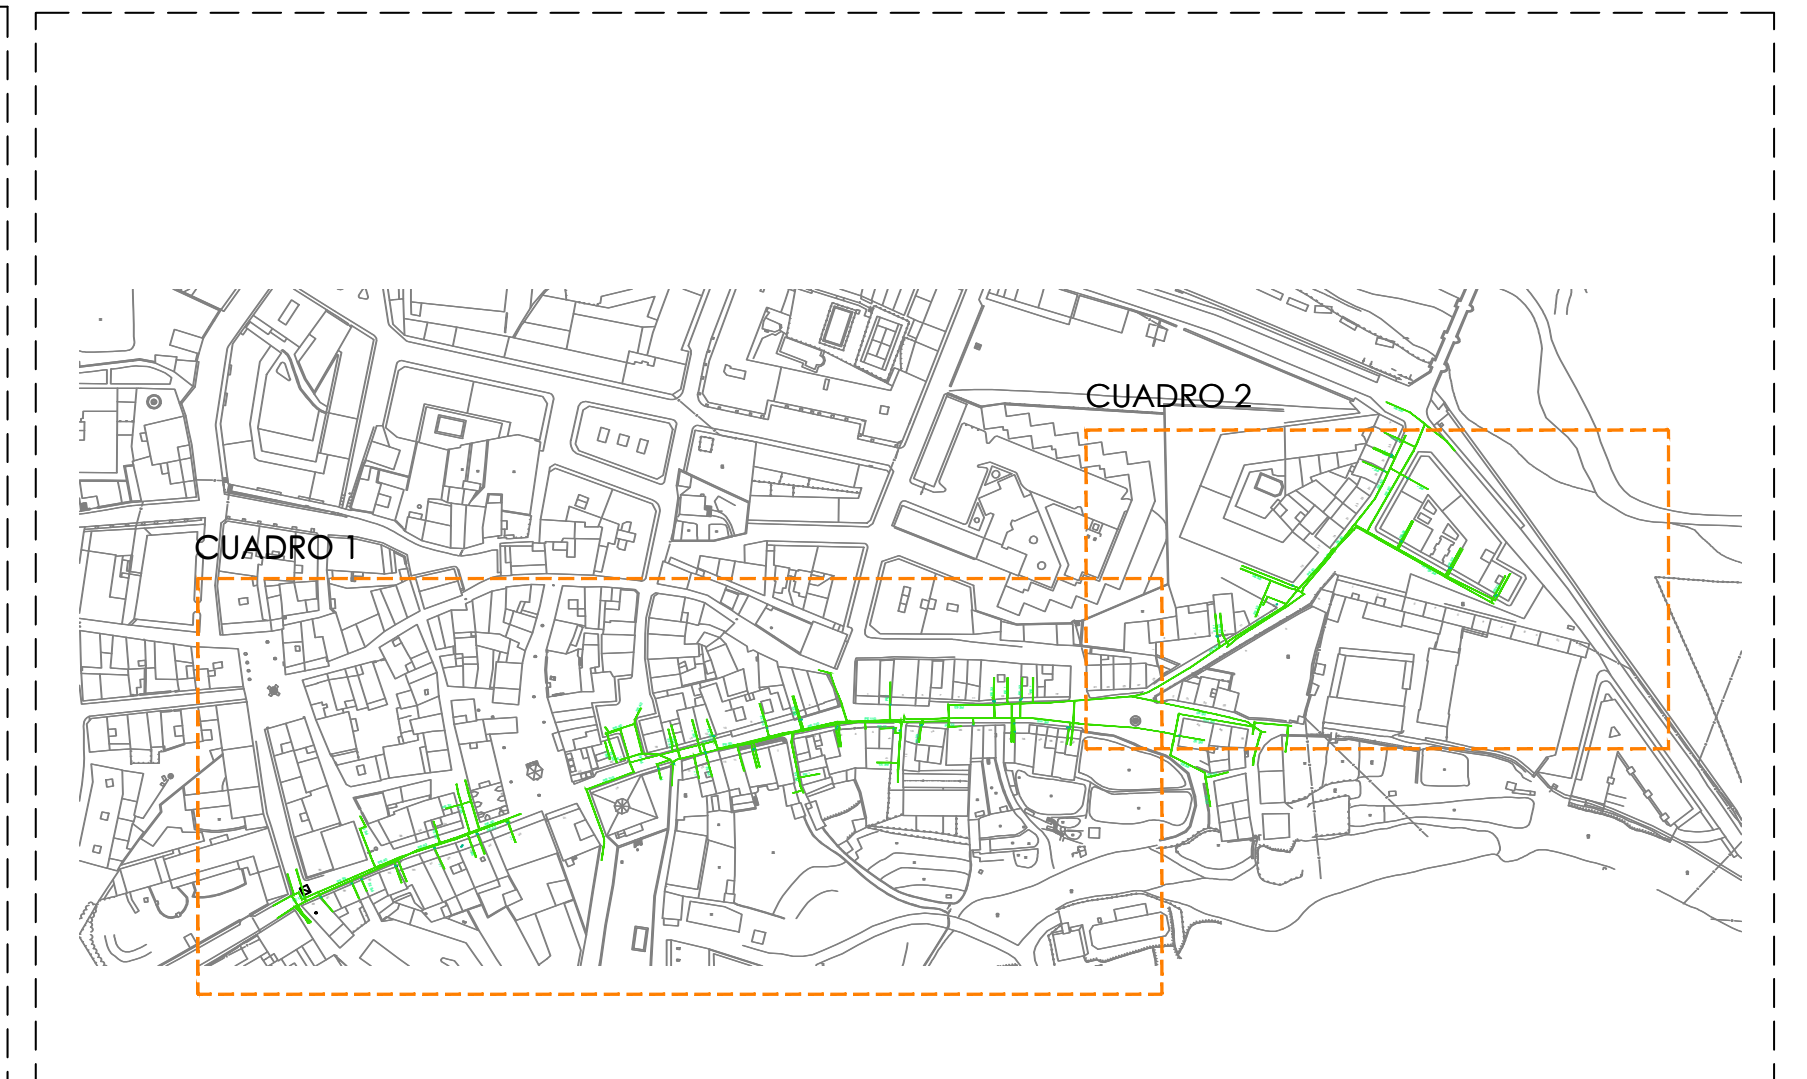

CUADRO 2

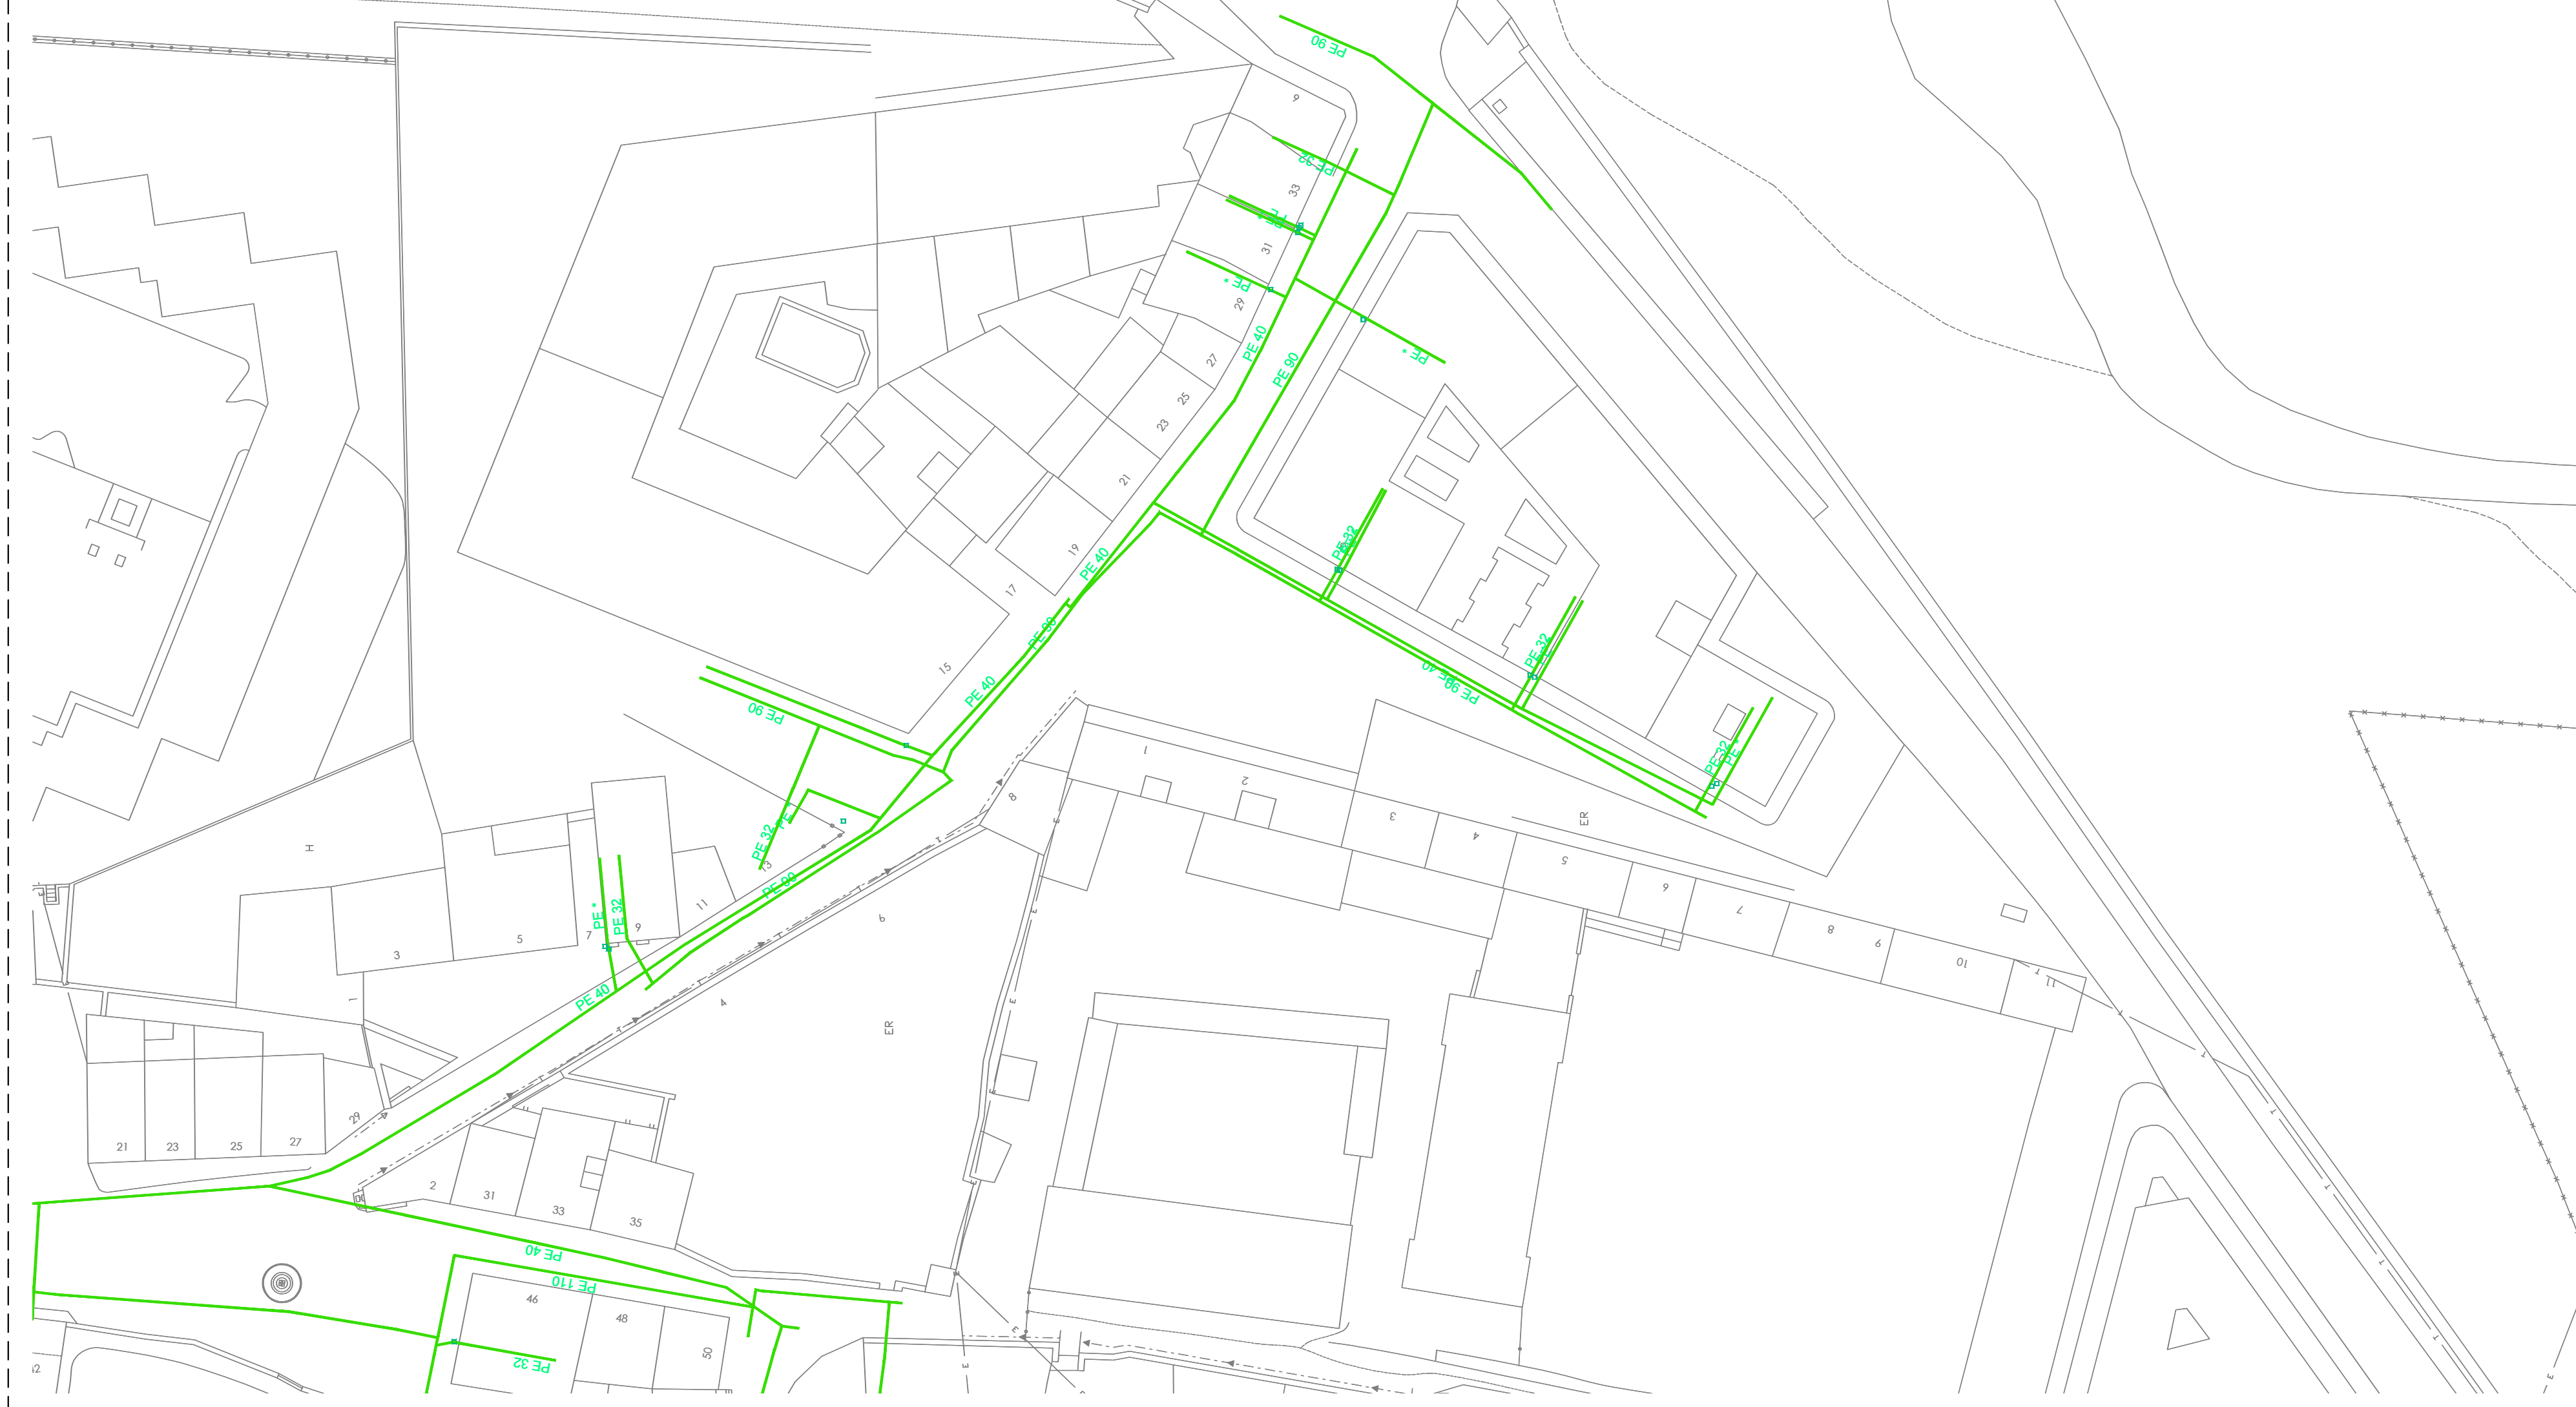

LEYENDA DE RED DE GAS EXISTENTE (no se interviene)

— CANALIZACIÓN EXISTENTE DE GAS NATURAL

□ ARQUETA DE ACOMETIDA EXISTENTE

NOTA: En este proyecto no se interviene la instalación de gas natural ya que ya cuenta con la red instalada y acometidas domiciliarias. Se adjunta plano para tener en cuenta la disposición de esta red a efectos de obra.



PROYECTO BÁSICO Y DE EJECUCIÓN

OBRAS DE URBANIZACIÓN DE CALLES

ARZOBISPO BARROETA, SAN LÁZARO Y LABRADORES

PROMOTOR: EXCMO. AYTO DE EZCARAY MAYO 2017

ARQUITECTO:

José Ángel Duraz

Expediente: 2 (uso arquitectural) 1710_urb calles ezcaray/1710_planes

Archivo: 17103_1_GAS.dwg

RED DE GAS EXISTENTE

PLANTA GENERAL

Escala: A1: 1/500

A3: 1/1000

Fecha Revisión: