


AREA DE INTERVENCIÓN 4 C/ Labradores del 1 al 33

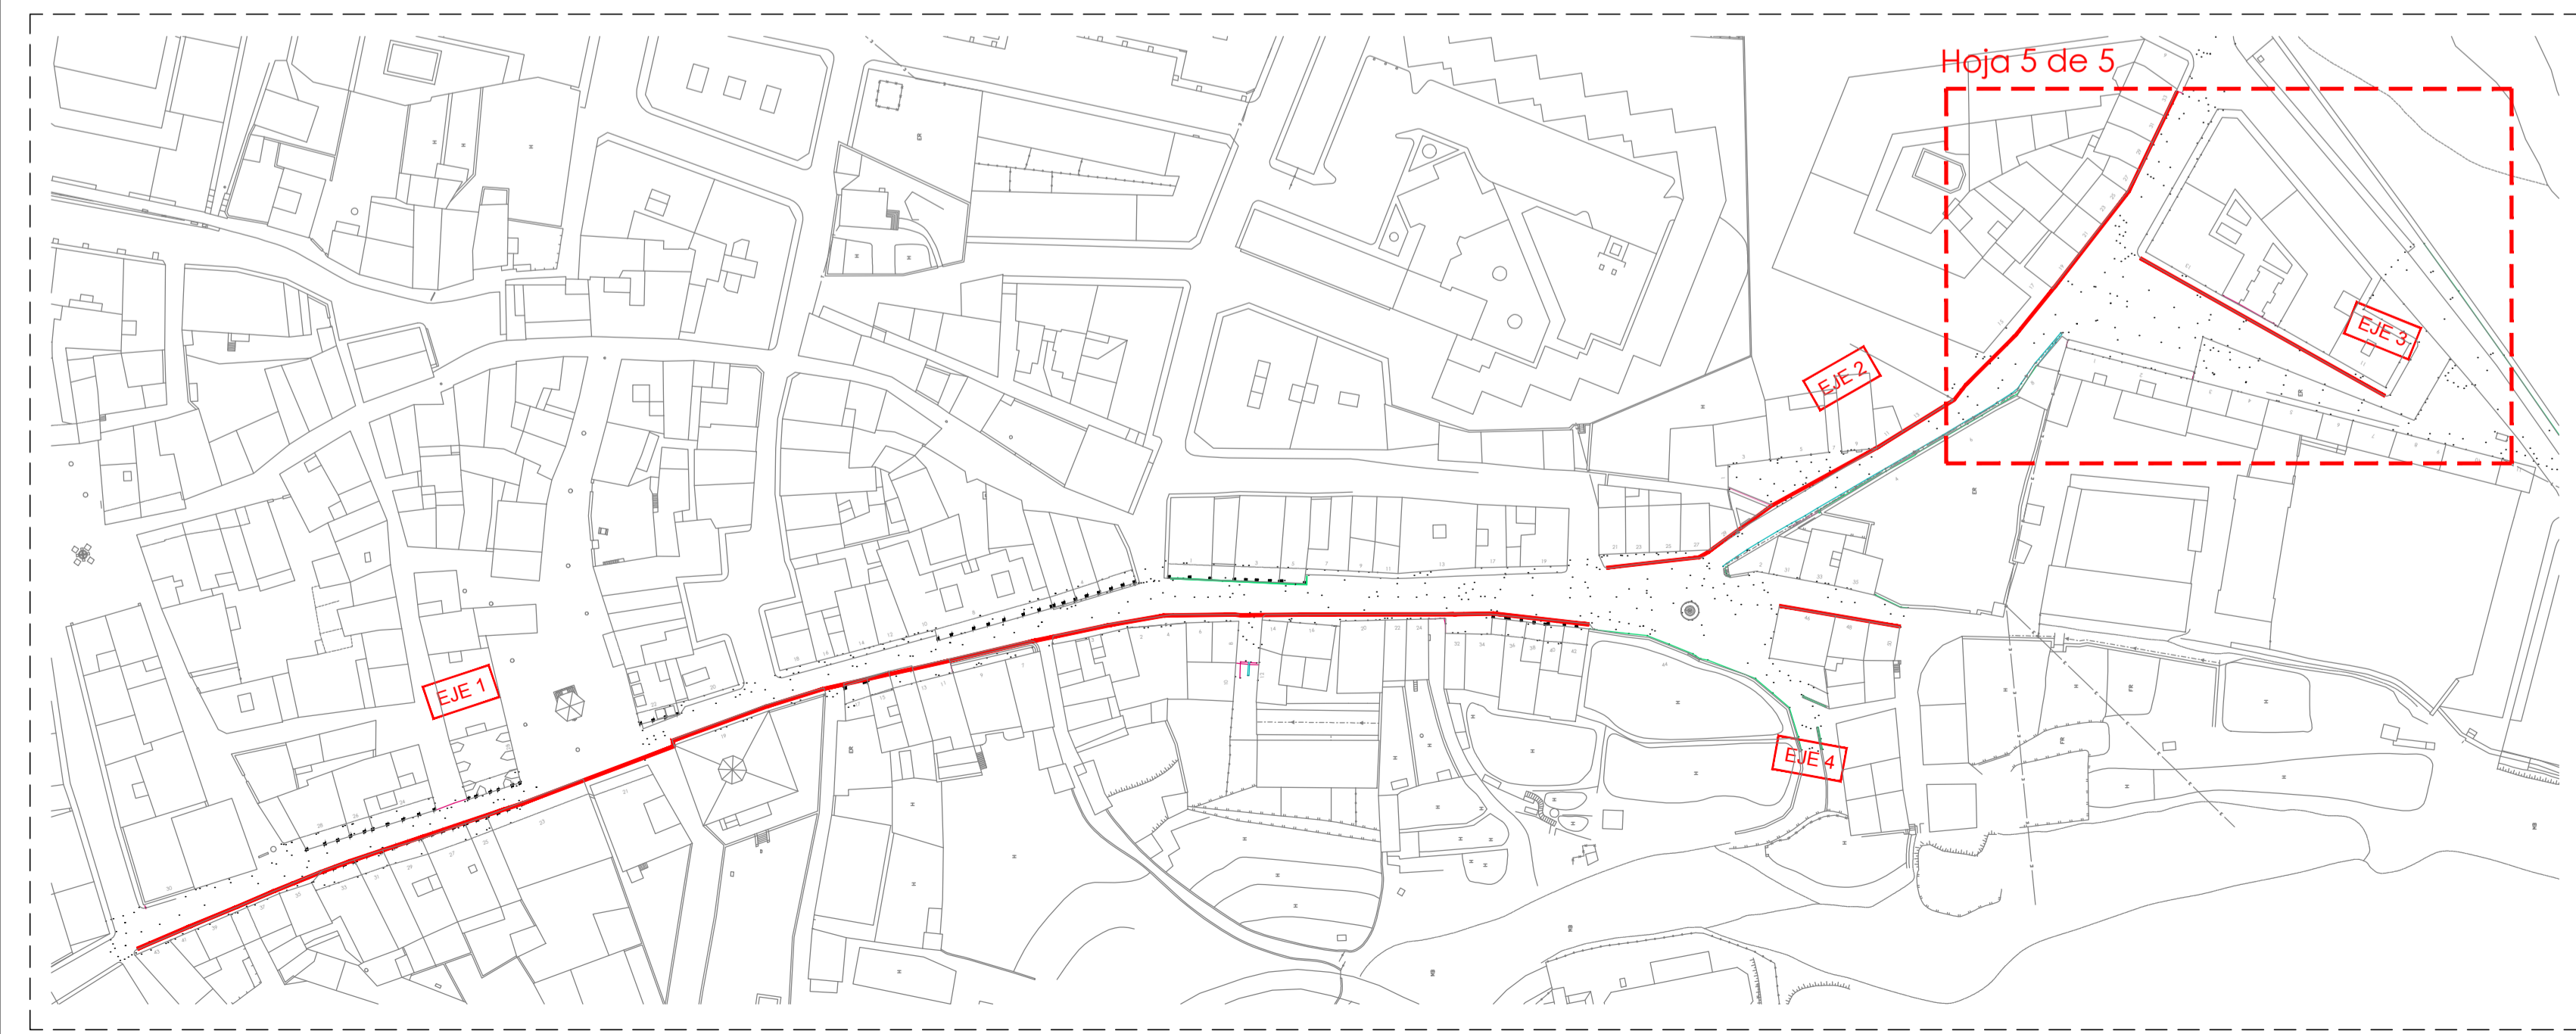

LEYENDA

- PZ POZO
- Aco ACOMETIDA ABASTECIMIENTO
- ⊠ Arq ARQUETA ACOMETIDA SANEAMIENTO
- ⊕ GAS ACOMETIDA GAS
- ⊞ Briego BOCA DE RIEGO
- SU SUMIDERO
- 816.16 COTA UMBRAL