





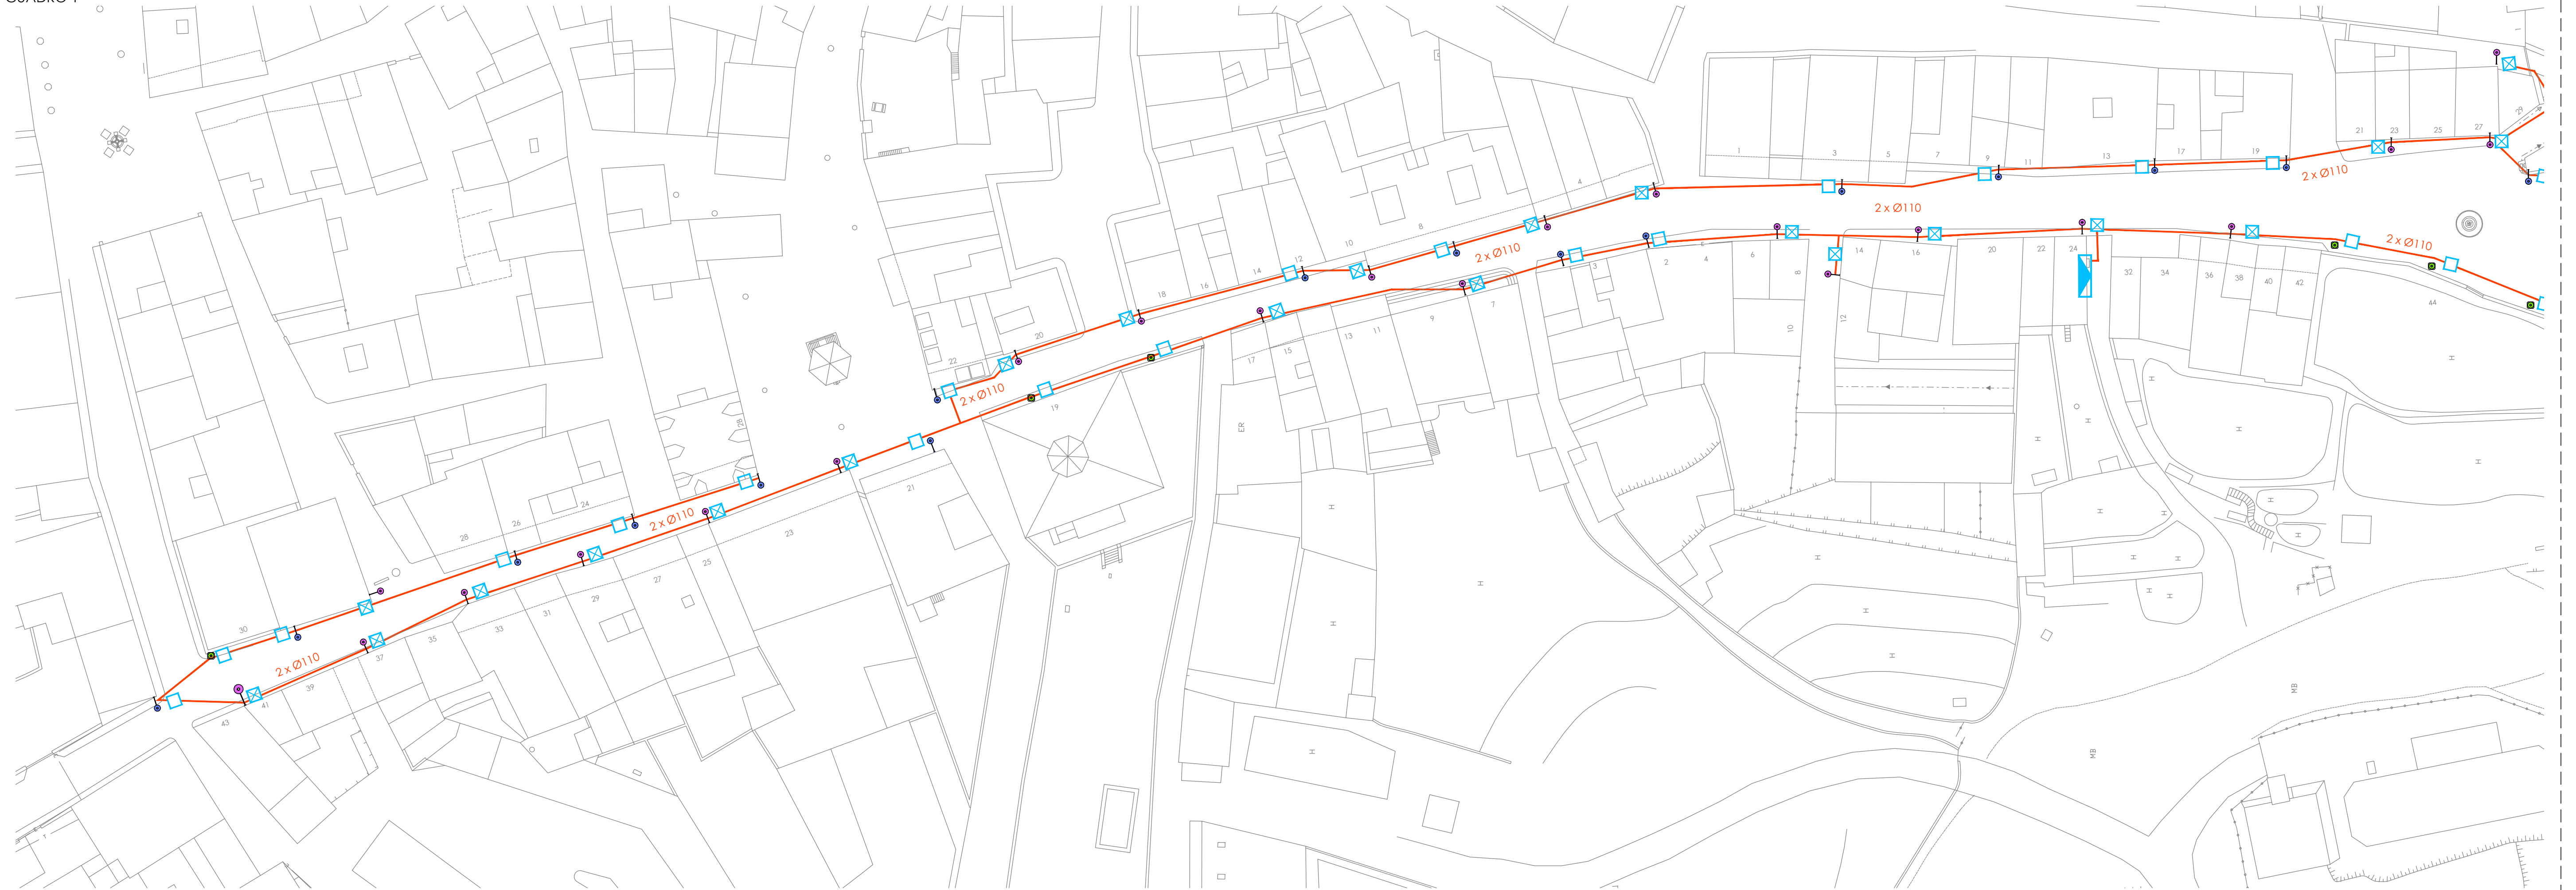


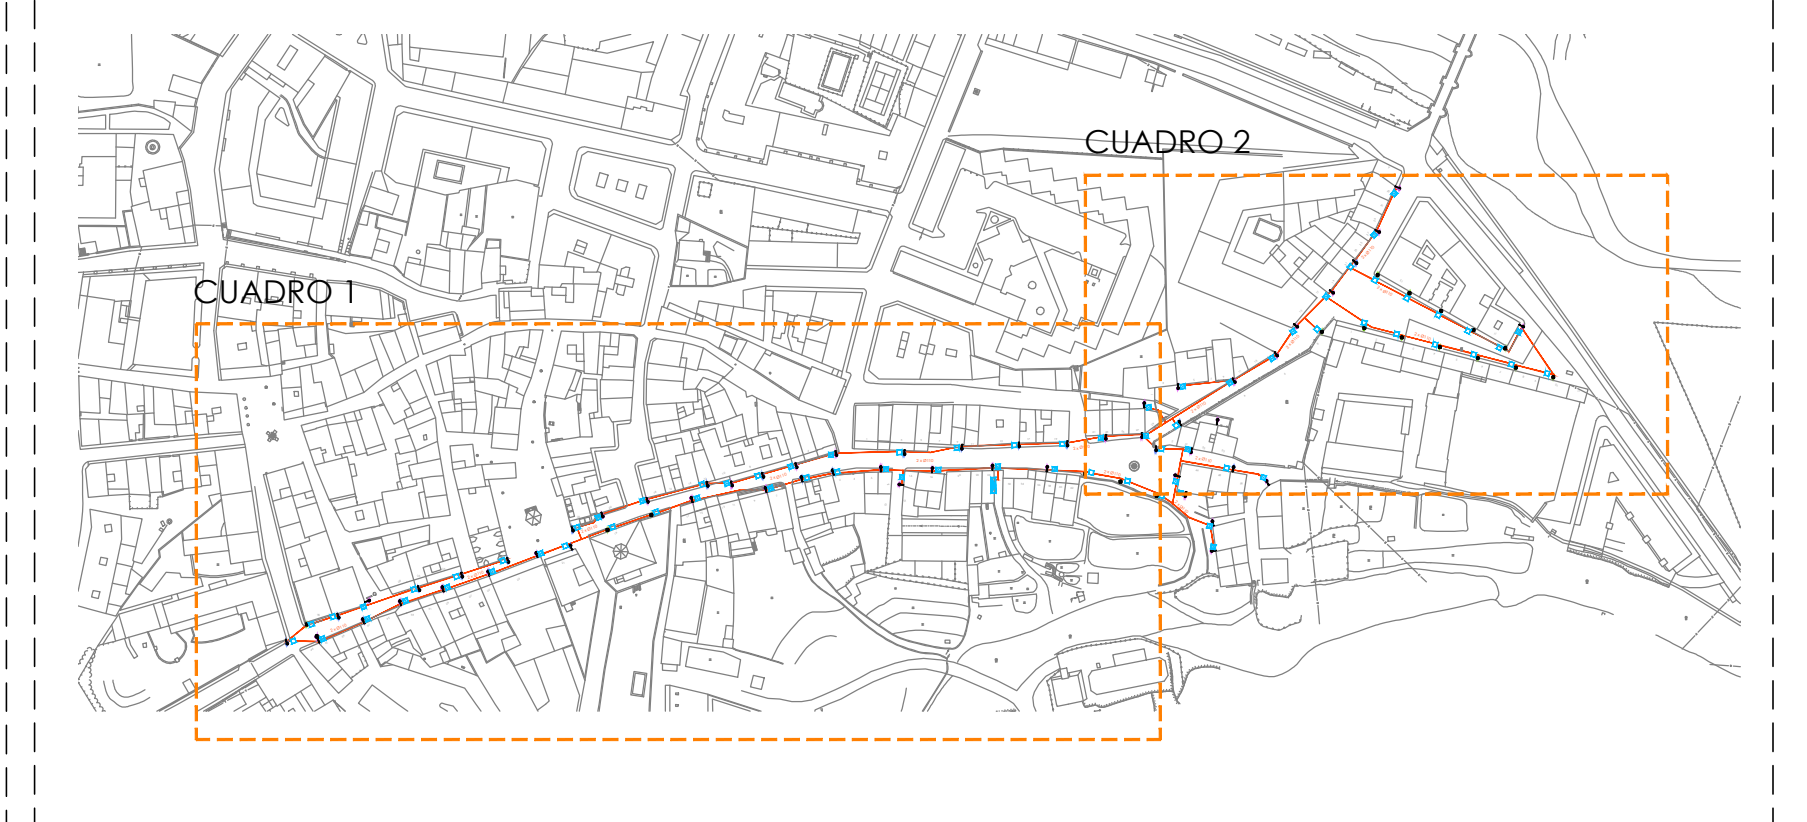


CUADRO 1

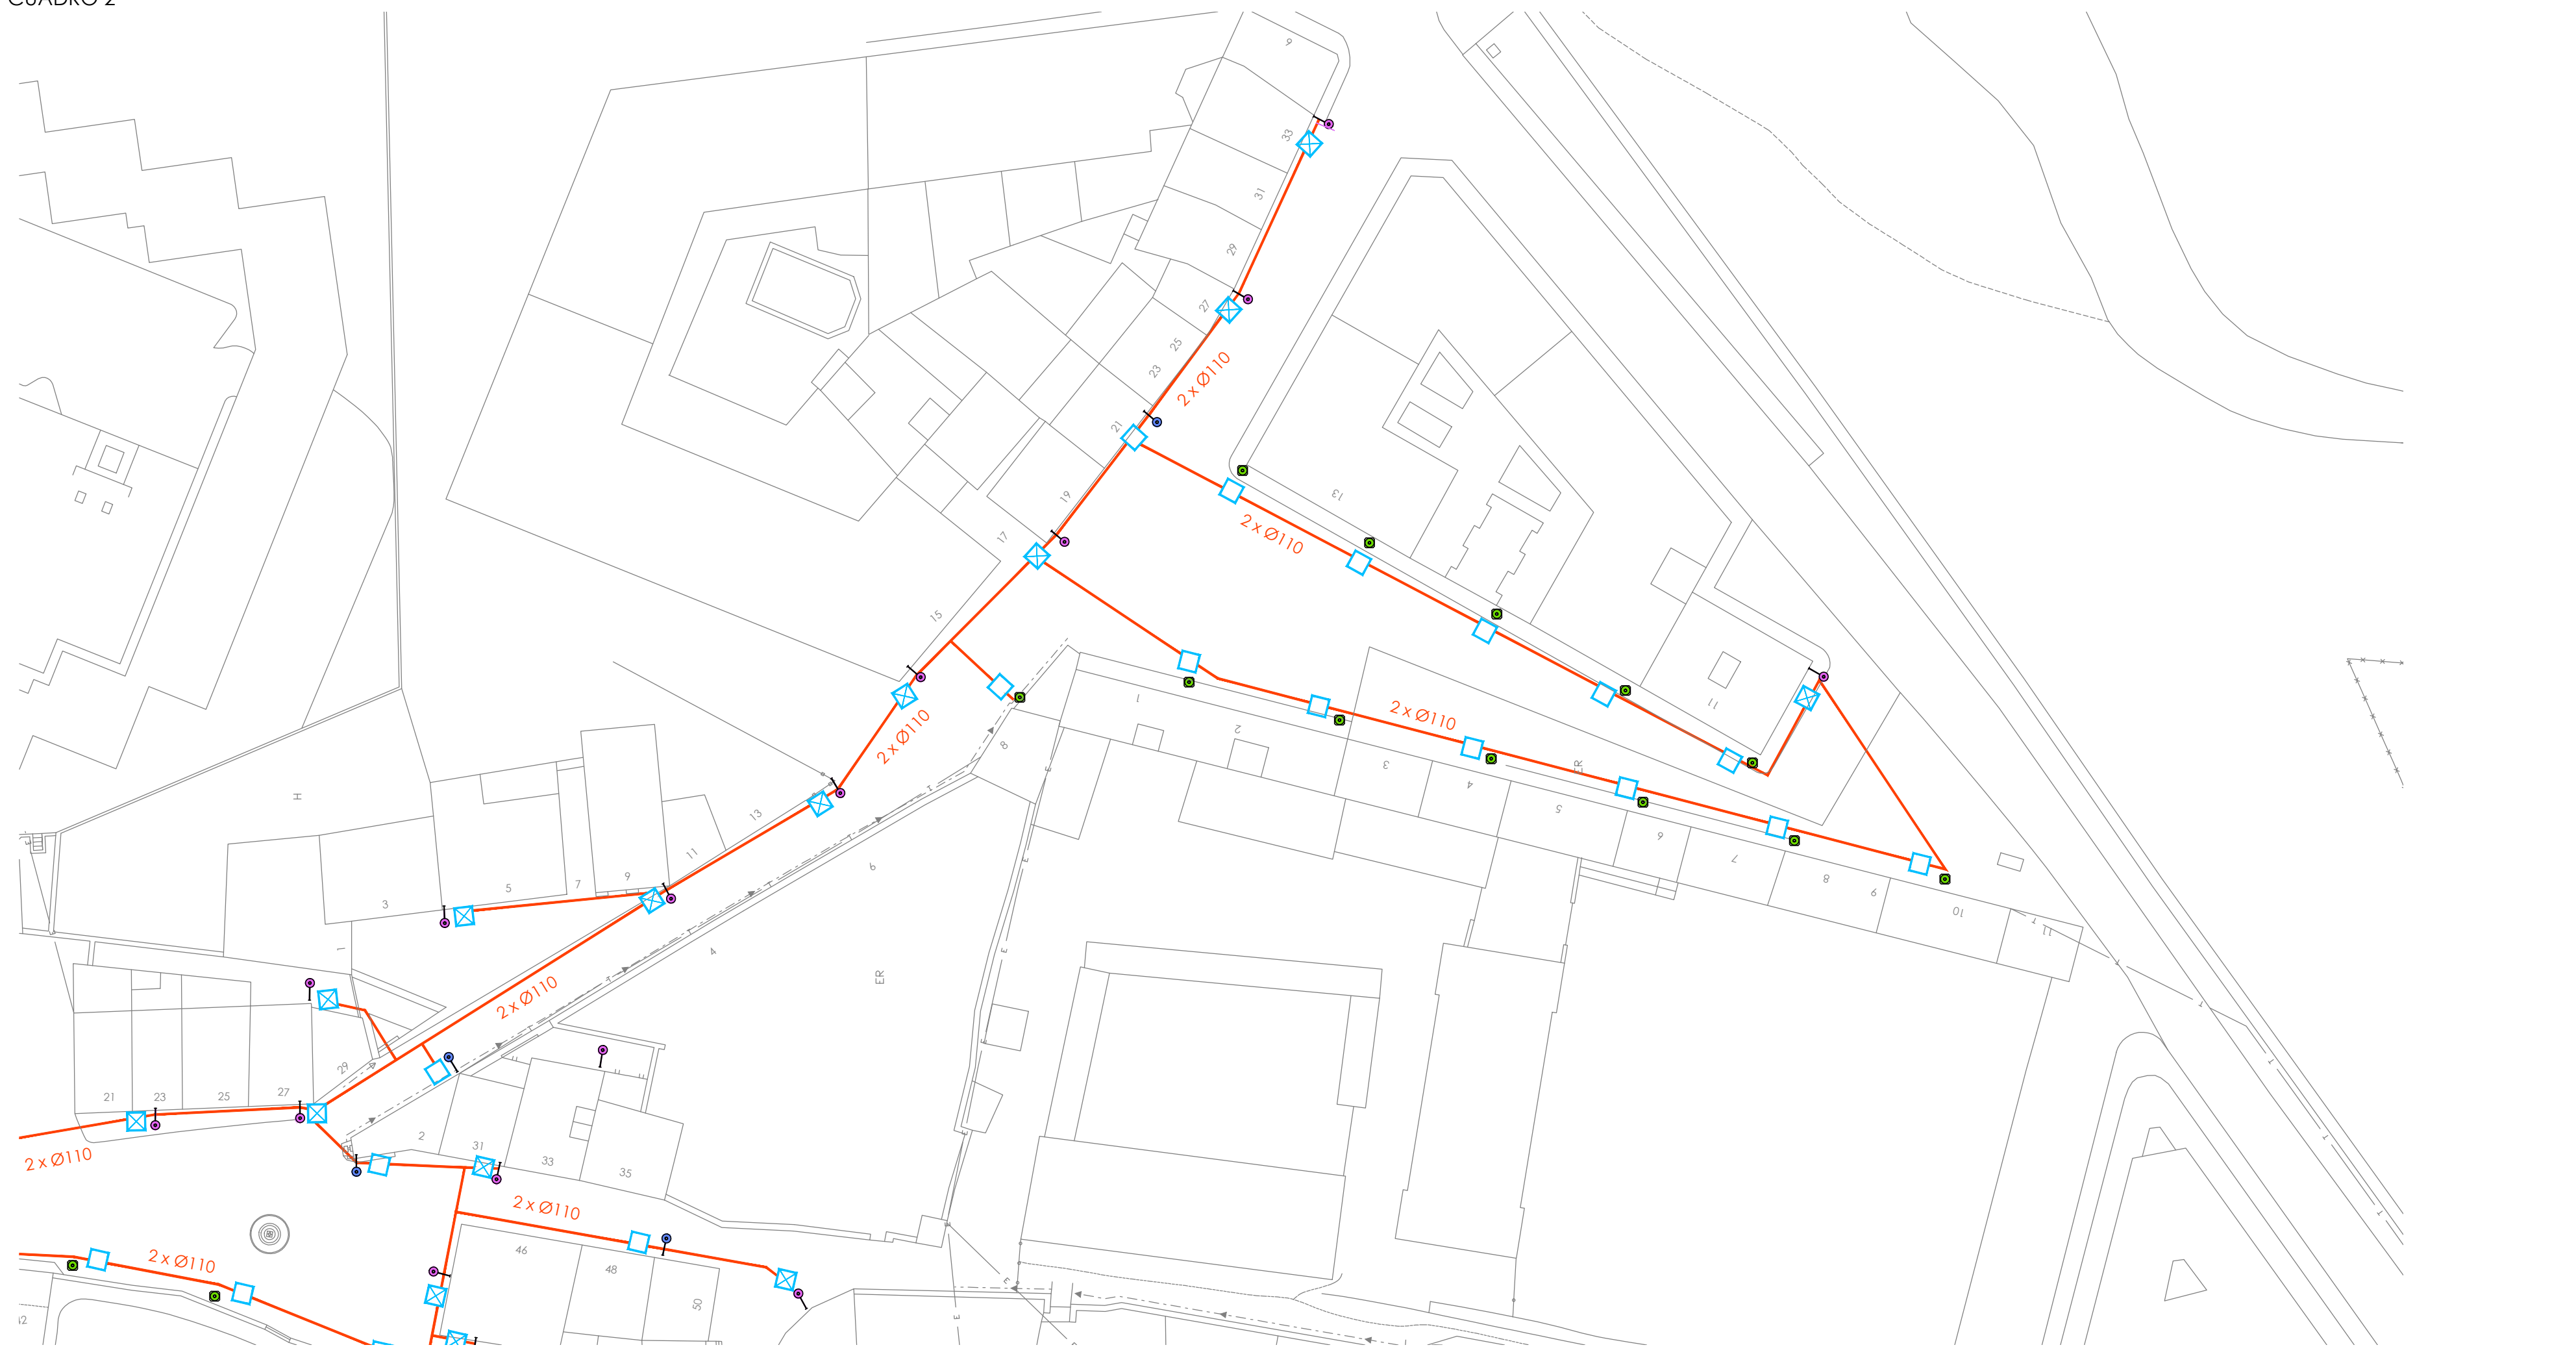

CUADRO 2

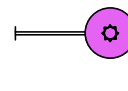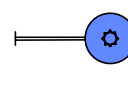

LEYENDA ALUMBRADO

-  LUMINARIA BERLIN EN BRAZO EXISTENTE
-  LUMINARIA BERLIN EN BRAZO NUEVO
-  LUMINARIA BERLIN EN COLUMNA NUEVA
-  CUADRO ALUMBRADO EXTERIOR EXISTENTE.
-  CANALIZACIÓN ALUMBRADO 2X 110 PVC PARA CABLE TIPO DN 0.6 KVA DE 4x10 mm2
-  ARQUETA A PIE DE FAROL EXISTENTE 50X50 CON DERIVACIÓN DE TUBO DE 110 DE PVC HASTA SALIDA EN FACHADA CON TUBO DE 40 DE PVC VERTICAL DE UNOS 3 M HASTA COFRET
-  ARQUETA A PIE DE FAROL NUEVO 50X50 CON DERIVACIÓN DE TUBO DE 110 DE PVC HASTA SALIDA EN FACHADA CON TUBO DE 40 DE PVC VERTICAL DE UNOS 3 M HASTA COFRET

NOTA: Se adjunta un estudio de alumbrado para el cumplimiento de normativa donde se adaptarían las luminarias existentes y además se colocarían nuevas. En este proyecto se deja prevista la instalación enterrada para esos futuros nuevas luminarias pero no se incluye el suministro e instalación.



PROYECTO BÁSICO Y DE EJECUCIÓN

OBRAS DE URBANIZACIÓN DE CALLES

ARZOBISPO BARROETA, SAN LÁZARO Y LABRADORES

PROMOTOR: EXCMO. AYTO DE EZCARAY MAYO 2017

ARQUITECTO:

José Ángel Durán

Exp-diferente: 2-1000-arquitectos1710_urb_calles_ezcaray017103_planes

Archivo: 17103_1_ALUM.dwg

ALUMBRADO PÚBLICO

PLANTA GENERAL

Escala: A1: 1:500 A3: 1:1000

Fecha Revisión:

C/ Ortega y Gasset 14 - 1ºap-28
28027 Leganes - Madrid
Tfno: 91 50 10 71 - 9141 50 10 33
oficina@arquitectos.com
www.arquitectos.com