

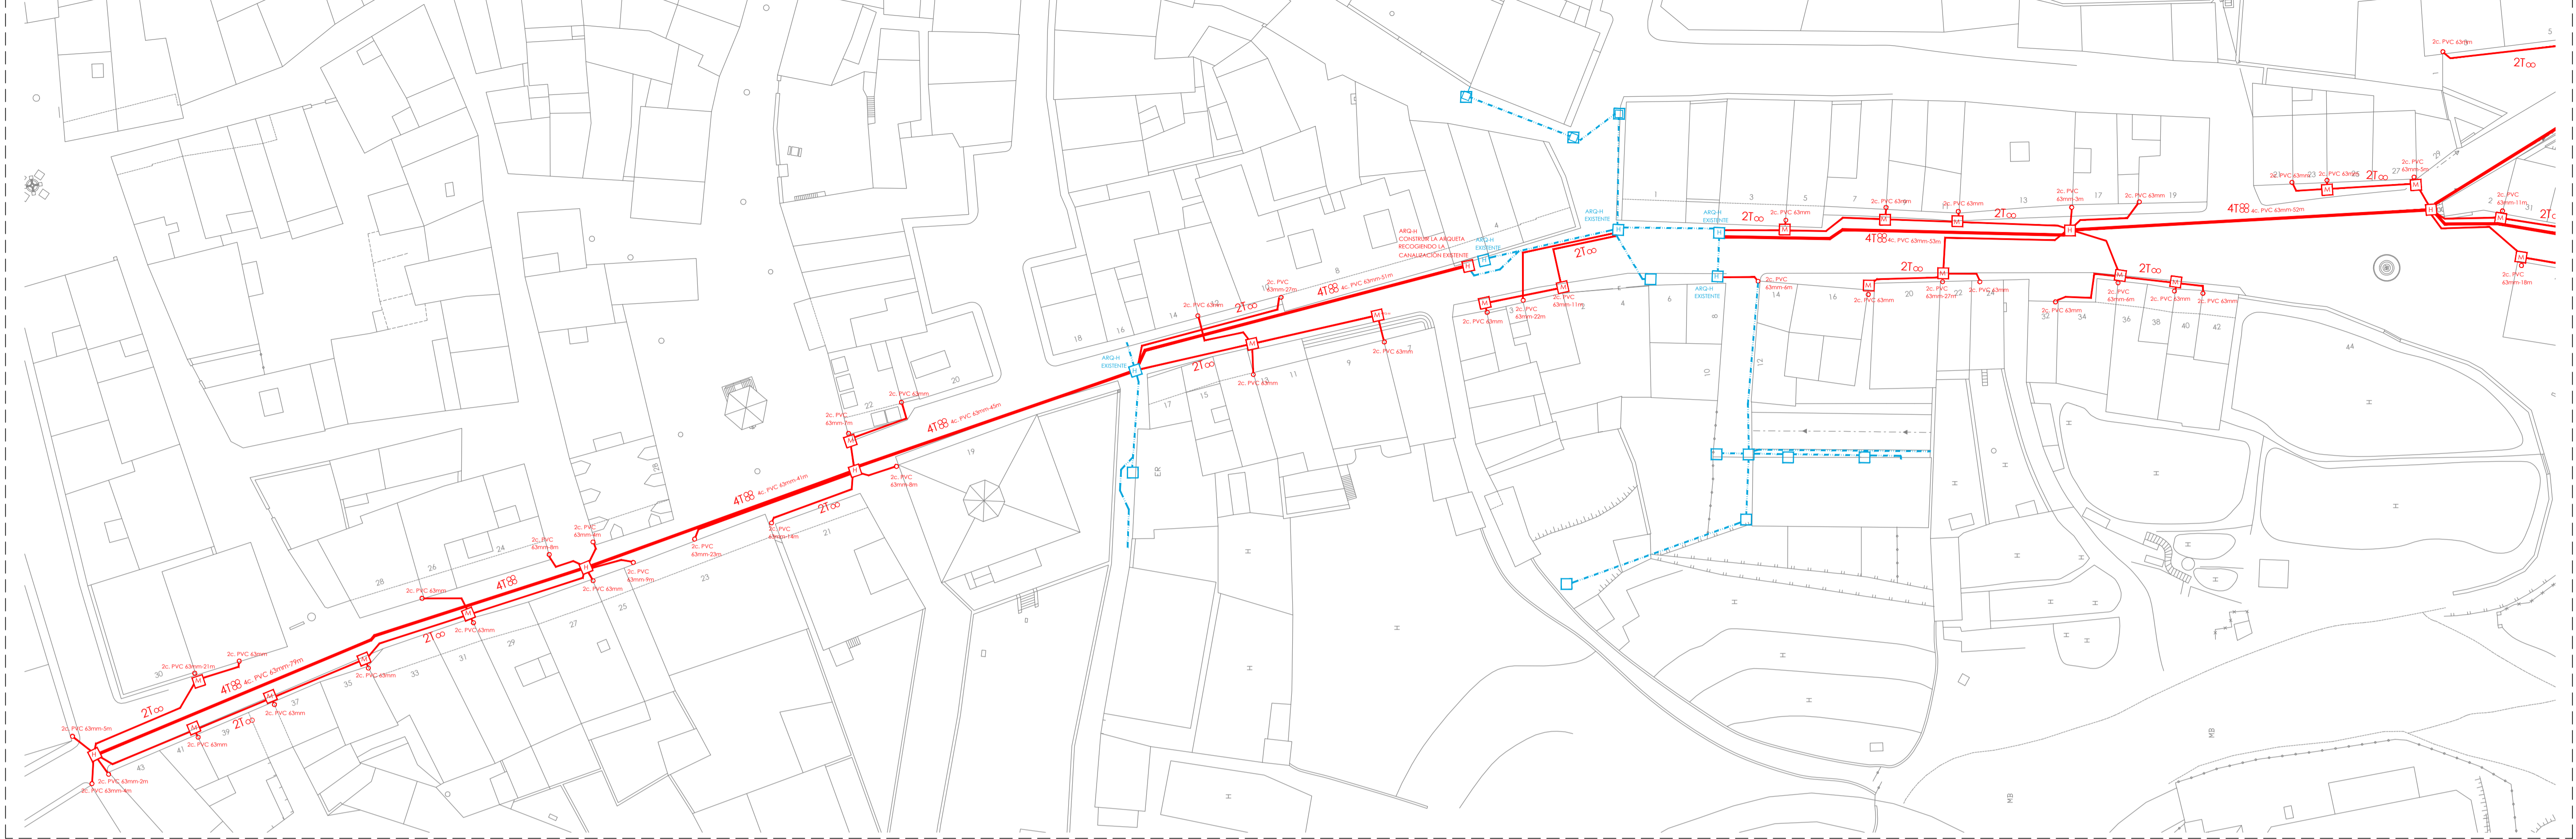


CUADRO 1

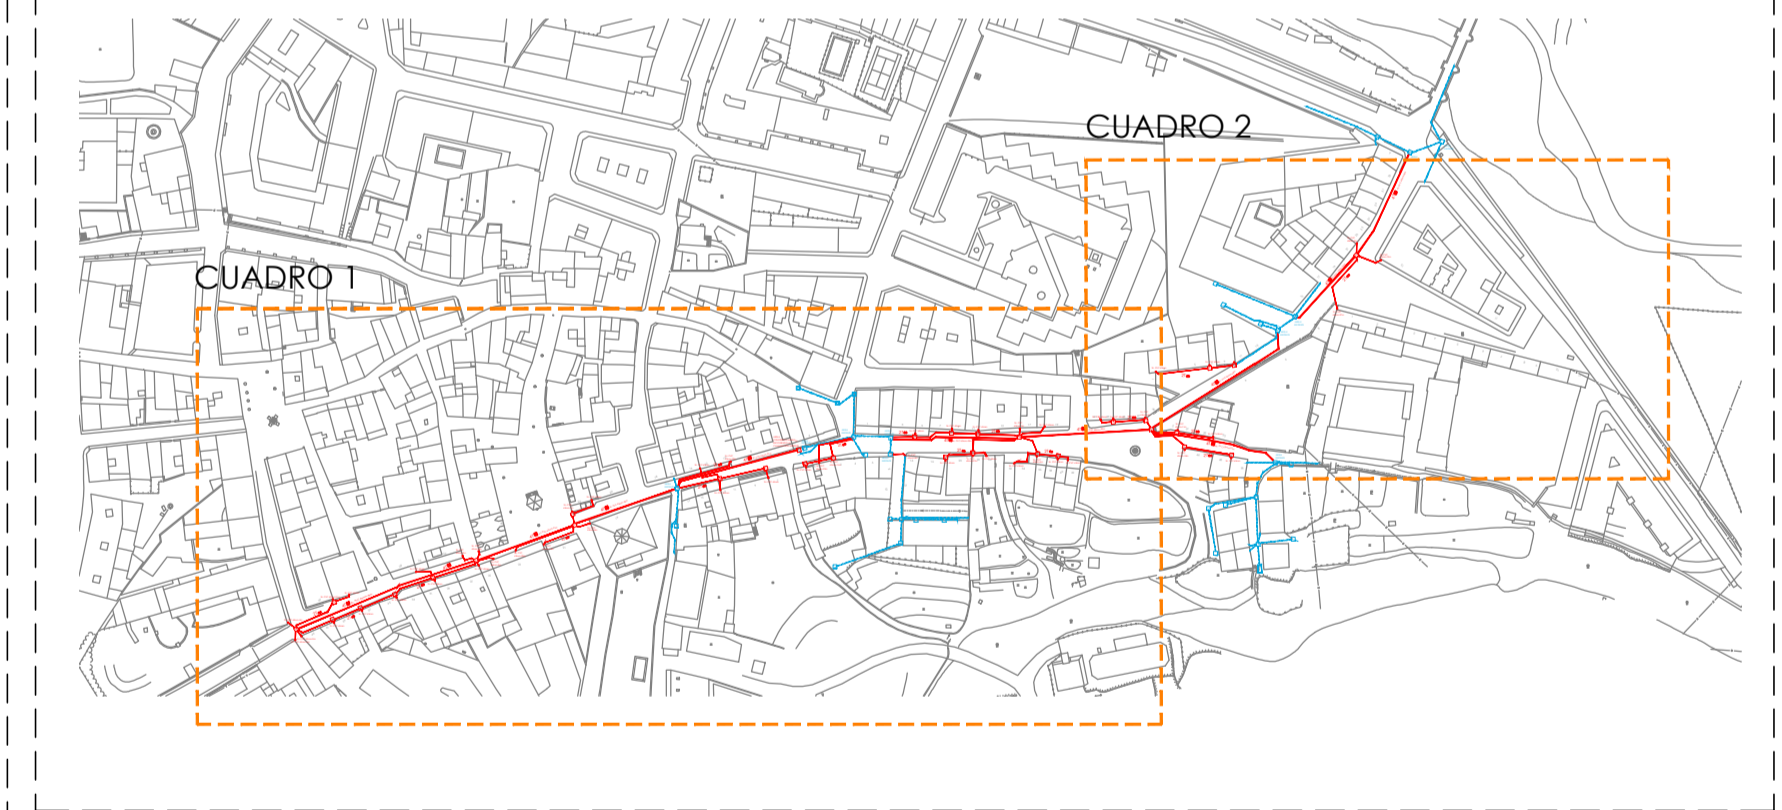

CUADRO 2

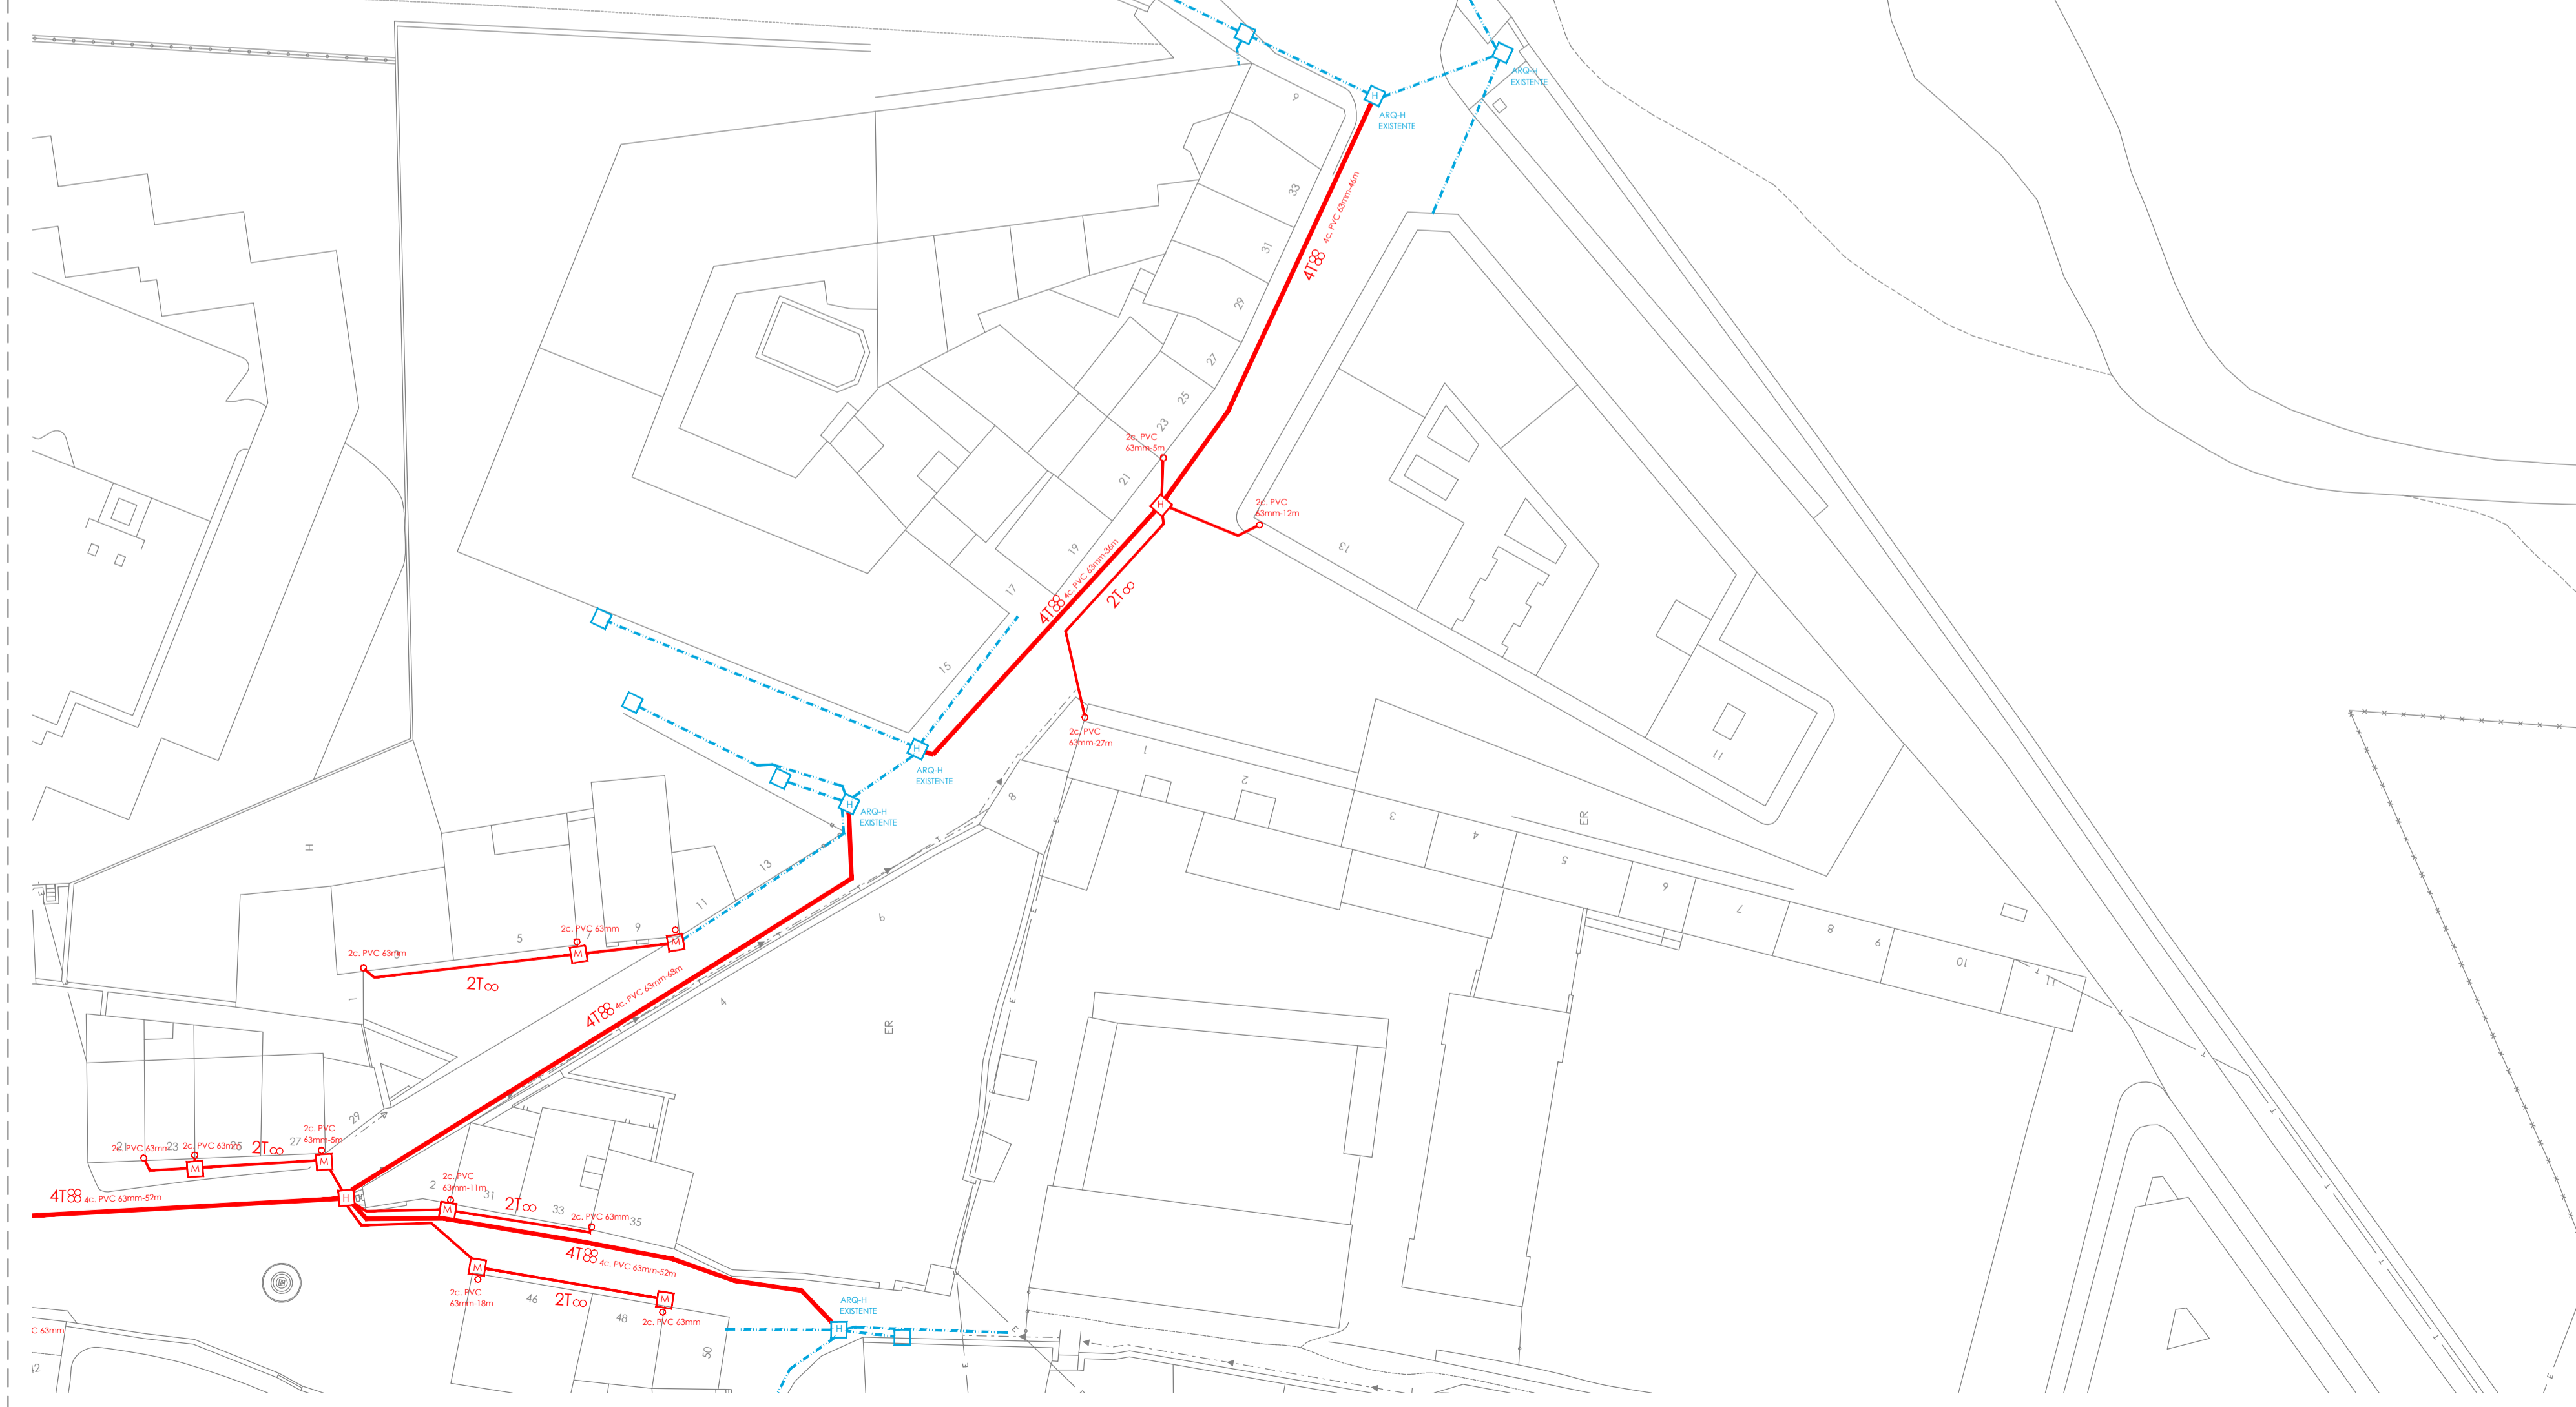

LEYENDA TELEFONÍA

- CANALIZACIÓN TELEFONÍA CONDUCTOS DE PVC DE 66 mm.
- - - RED EXISTENTE
- SUBIDA POR FACHADA EN CONDUCTOS DE PVC DE 90 mm
- M ARQUETA DE TELEFONICA TIPO "M"
- H ARQUETA DE TELEFONICA TIPO "H"
- ARQUETA EXISTENTE DE TELEFONICA



PROYECTO BÁSICO Y DE EJECUCIÓN  
**OBRAS DE URBANIZACIÓN DE CALLES**  
 ARZOBISPO BARROETA, SAN LÁZARO Y LABRADORES  
 PROMOTOR: EXCMO. AYTO DE EZCARAY MAYO 2017  
 ARQUITECTO:  
 Jesús Ángel Duque  
 Expediente: 2 de arquitectura/1710 Urb. calles ezcaray/1710B\_planes  
 Archivo: 17103\_1\_TLFN.dwg  
**RED DE TELEFONIA**  
 PLANTA GENERAL  
 Escala: A1: 1/500  
 A3: 1/1000  
 Fecha Revisión:  
 113

C/ Ortega y Gasset 14 - 5ºD - 28027 Madrid - España  
 T: +34 91 531 11 11 F: +34 91 531 11 22  
 info@arquitectos.es www.arquitectos.es