


S.A.P.U. ZONA C
 Calificación: residencial
 Uso permitido: a definir por el Plan Especial
 Uso condicionado: 0.50 m²/m²
 Área de terreno: 10.000 m²
 Instrumento de Gestión: Plan Especial y Proyecto de Urbanización
 Sistema de Gestión: Conservación

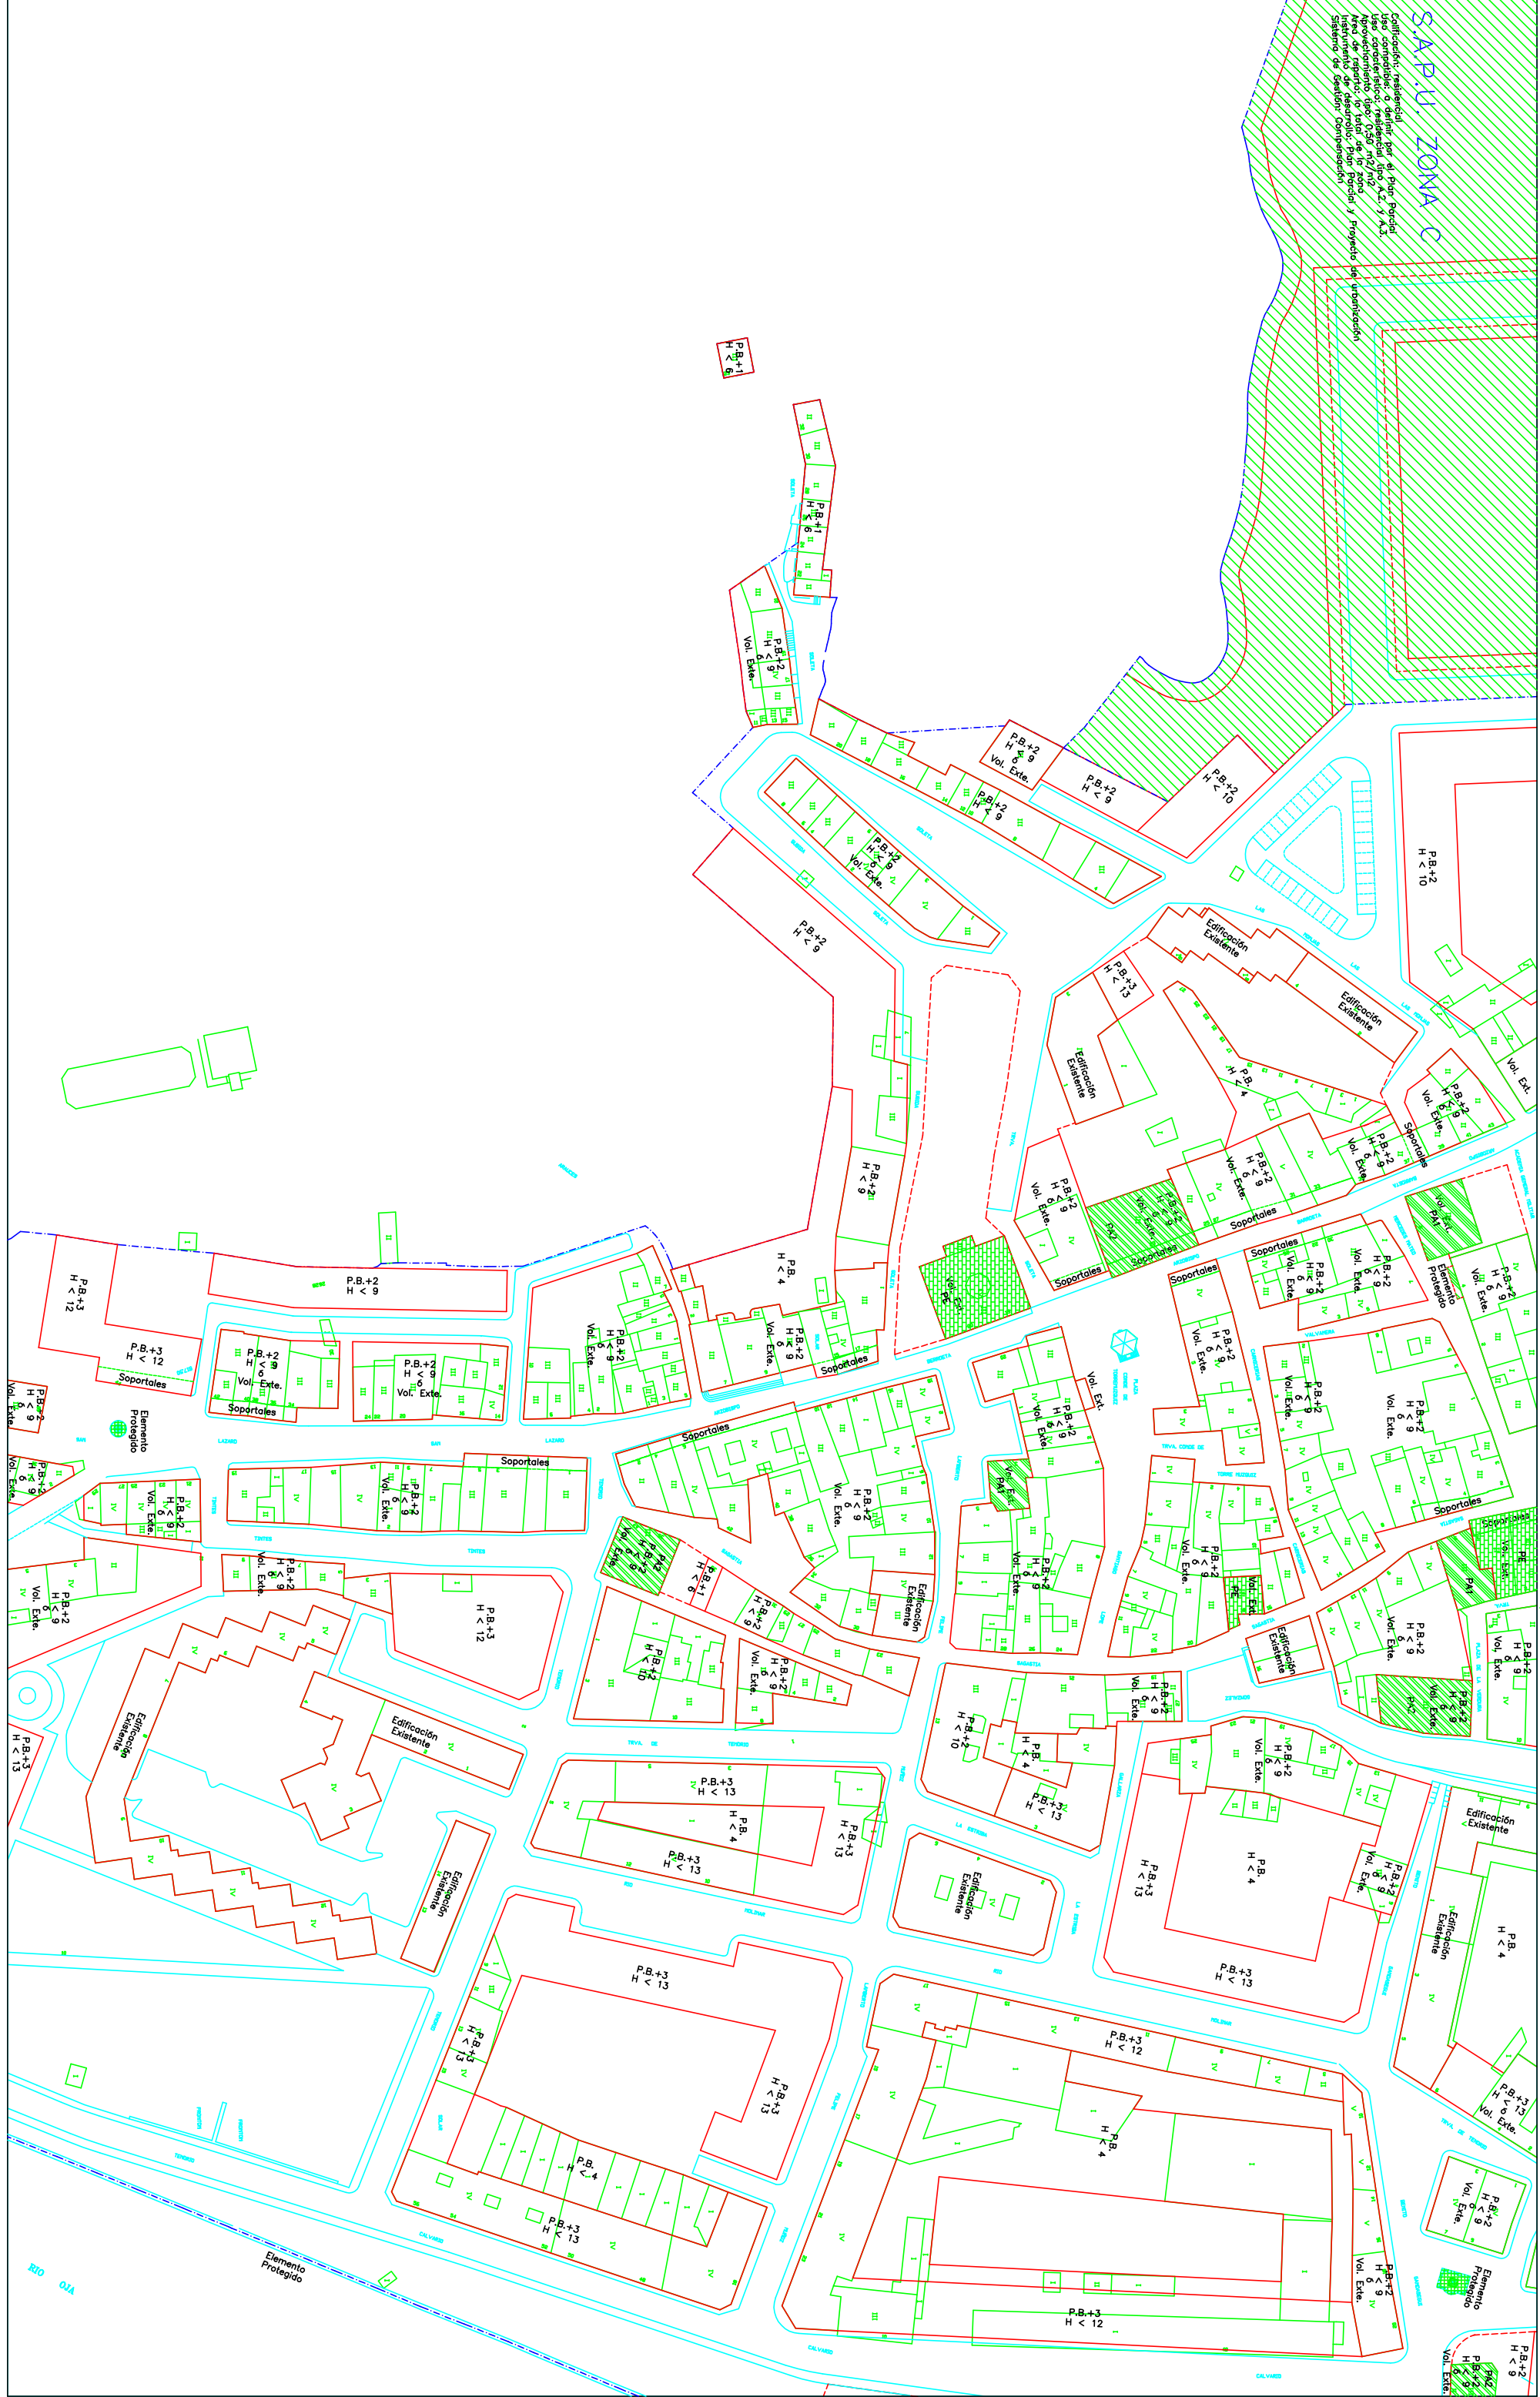

SUELO APTO PARA URBANIZAR	LIMITE DEL SUELO URBANO	CATALOGACION DE EDIFICIOS PROTEGIDOS
UNIDAD DE EJECUCION	LIMITE DEL SUELO APTO PARA URBANIZAR	PROTECCION INTEGRAL "PI"
PLAN ESPECIAL DE LA REAL FABRICA	LIMITE ENTRE DIFERENTES AREAS DE REPARTO (S.A.P.U.)	PROTECCION ESTRUCTURAL "PE"
	LIMITE DE LA UNIDAD DE EJECUCION	PROTECCION AMBIENTAL GRADO "PA1"
	LIMITE DEL PLAN ESPECIAL DE LA REAL FABRICA	PROTECCION AMBIENTAL GRADO "PA2"
NORMAS SUBSIDIARIAS DEL PLANEAMIENTO DE EZARAY		
PLANO	DOCUMENTO REFUNDIDO	ESCALA
4.11	SUELO URBANO	1 : 500
	SUELO APTO PARA URBANIZAR	FECHA
	GESTION	
JOSE MIGUEL BARRIO GOMEZ	ARQUITECTOS	JUNIO 1.994
	JOSE ANTONIO FERNANDEZ ALONSO	