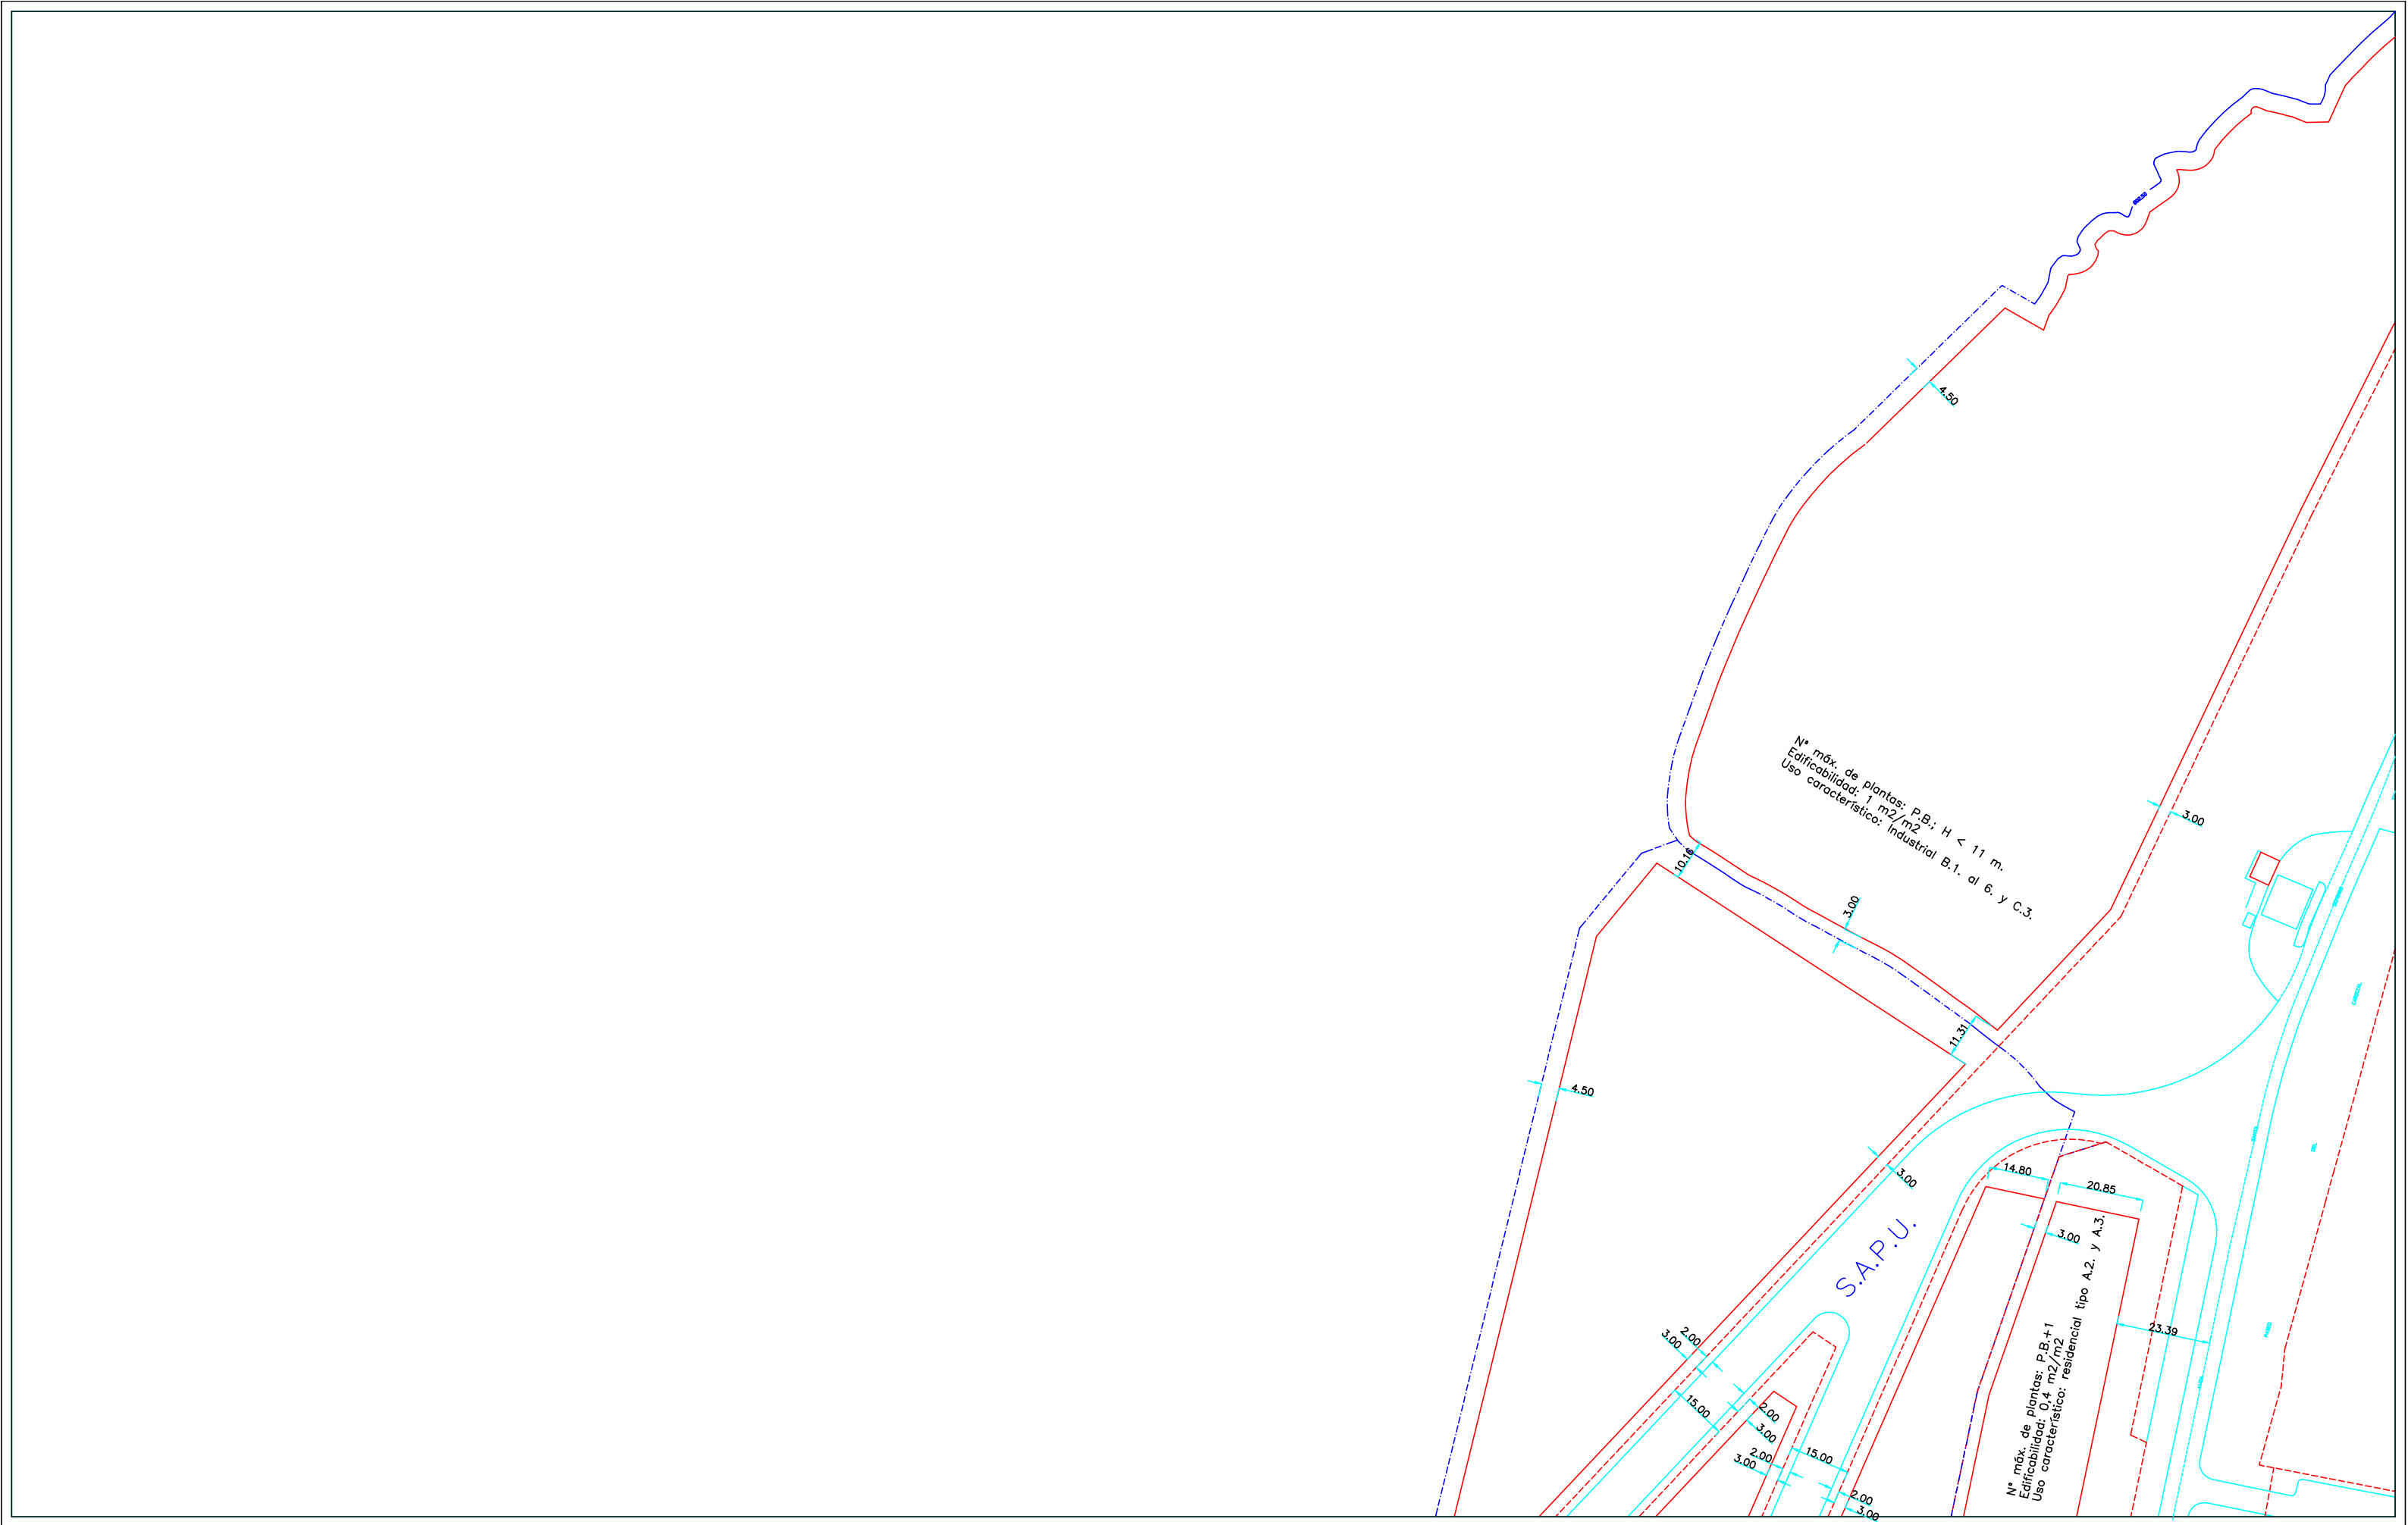

LIMITE DEL SUELO URBANO		
LIMITE DEL SUELO APTO PARA URBANIZAR		

NORMAS SUBSIDIARIAS DEL PLANEAMIENTO DE EZCARAY

PLANO: 2.2

DOCUMENTO REFUNDIDO

SUELO URBANO
SUELO APTO PARA URBANIZAR
ORDENACION

ESCALA: 1 : 500

FECHA: JUNIO 1.994

ARQUITECTOS
JOSE MIGUEL BARRIO GOMEZ – JOSE ANTONIO FERNANDEZ ALONSO