


LÍMITE DEL SUELO URBANO	
LÍMITE DEL SUELO APTO PARA URBANIZAR	
NORMAS SUBSIDIARIAS DEL PLANEAMIENTO DE EZCARAY	
PLANO	ESCALA
DOCUMENTO REFUINDIDO	1 : 500
SUELO URBANO	FECHA
SUELO APTO PARA URBANIZAR	JUNIO 1, 994
ORDENACIÓN	
ARQUITECTOS	
JOSE MIGUEL BARRIO GOMEZ	
JOSE ANTONIO FERNANDEZ ALONSO	

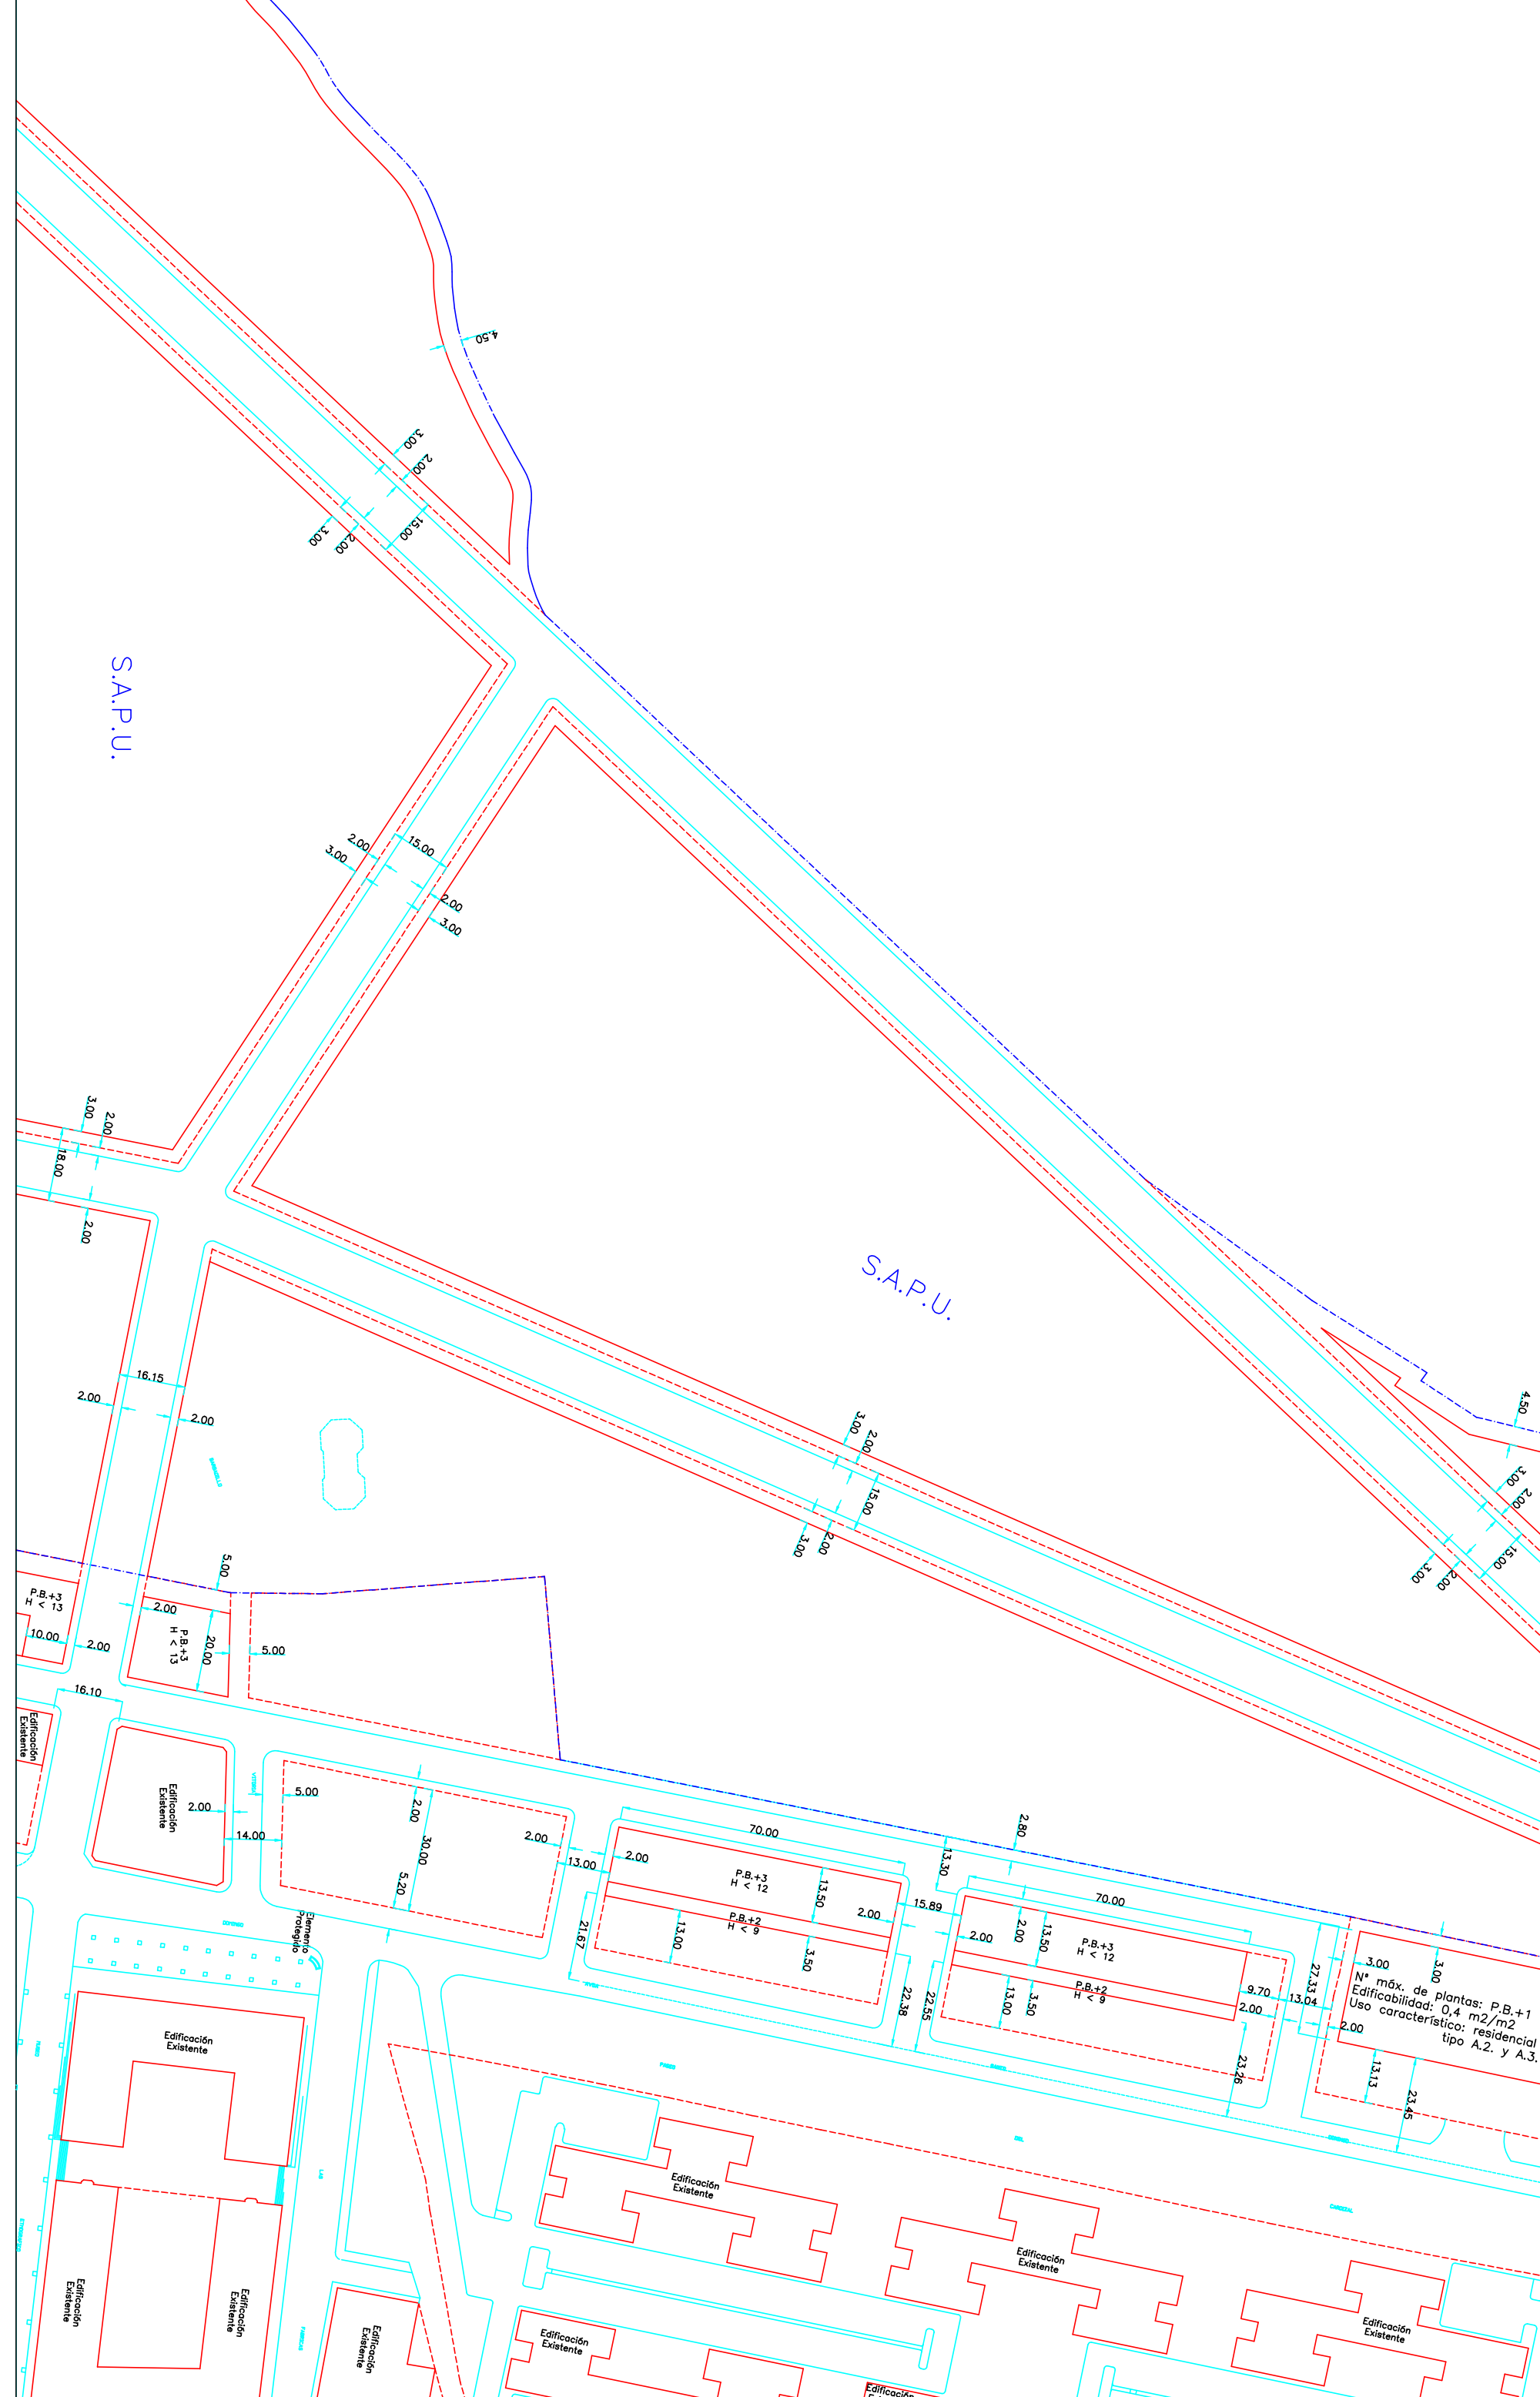

Nº máx. de plantas: P.B.+1
Edificabilidad: 0,4 m²/m²
Uso característico: residencial
tipo A.2. y A.3.