


S.A.P.U.

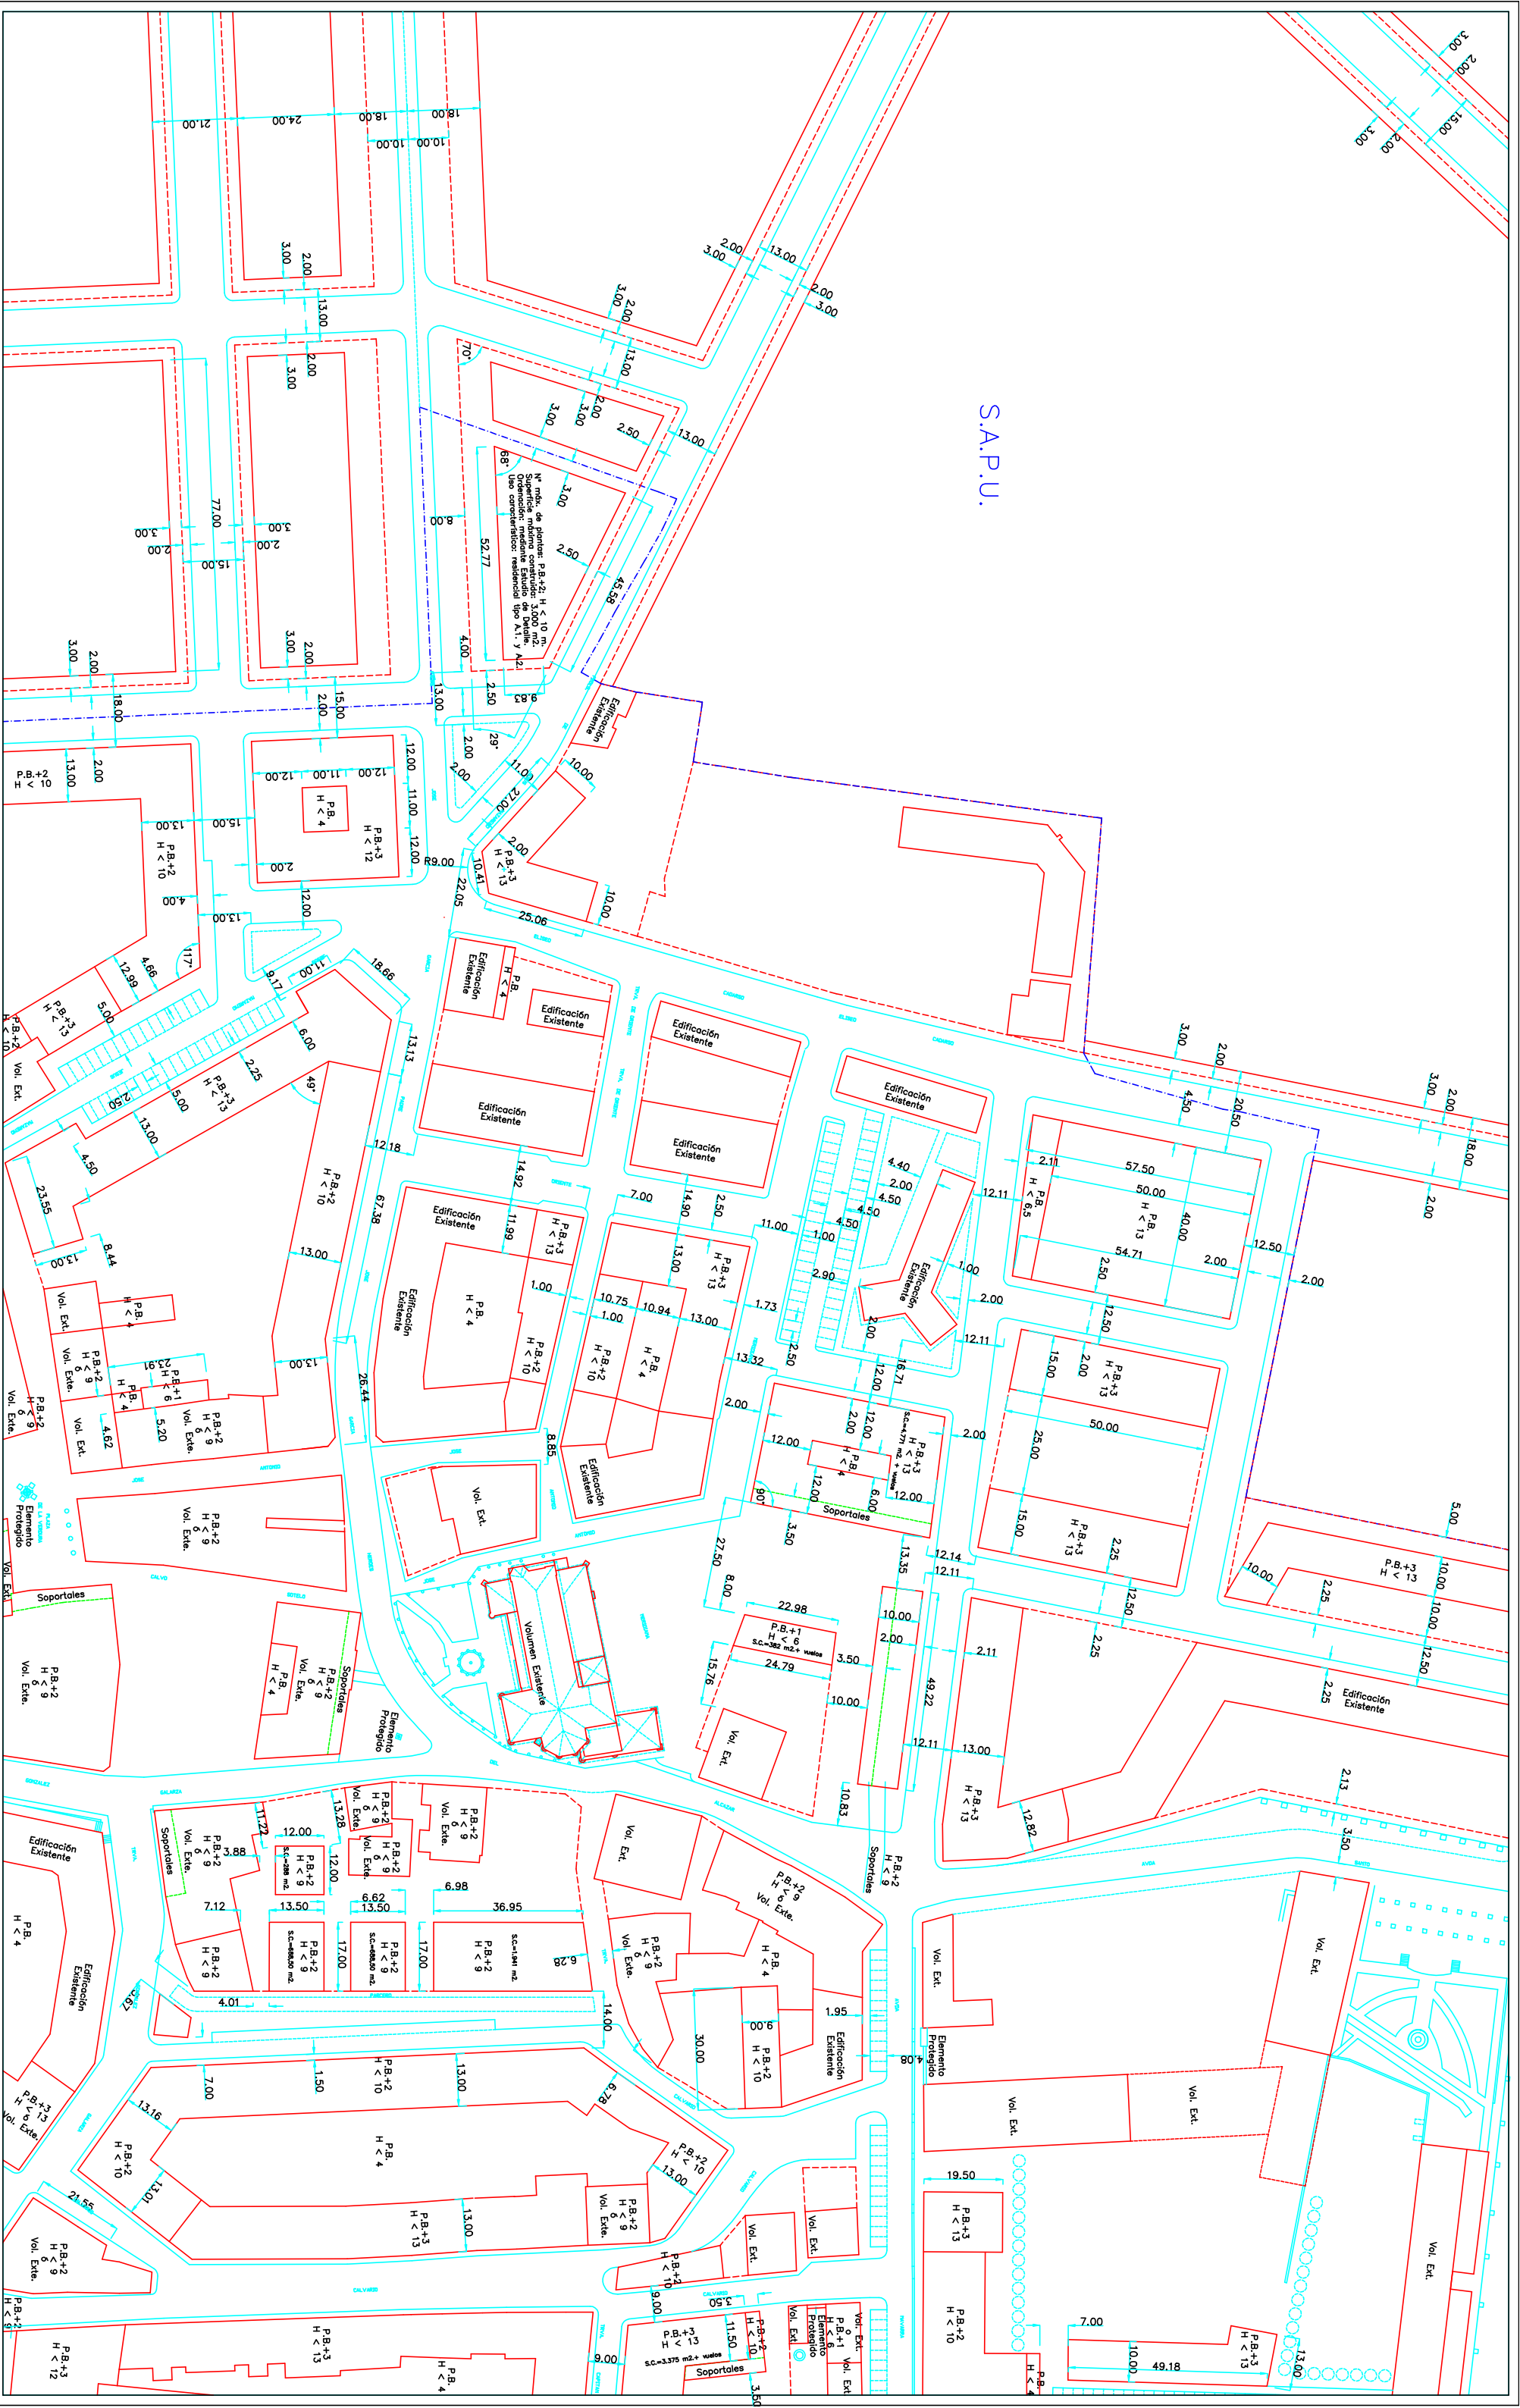

LÍMITE DEL SUELO URBANO
 LÍMITE DEL SUELO APITO PARA URBANIZAR

NORMAS SUBSIDIARIAS DEL PLANEAMIENTO DE EZCARAY
 PLANO 28 DOCUMENTO REFUNDIDO
 SUELO URBANO SUELO APITO PARA URBANIZAR
 ORDENACIÓN FECHA
 ACQUISITORES: JOSÉ MIGUEL BARRIO GÓMEZ, JOSÉ ANTONIO FERNÁNDEZ ALONSO
 AÑO 1.994

ESCALA	1 : 500
FECHA	